


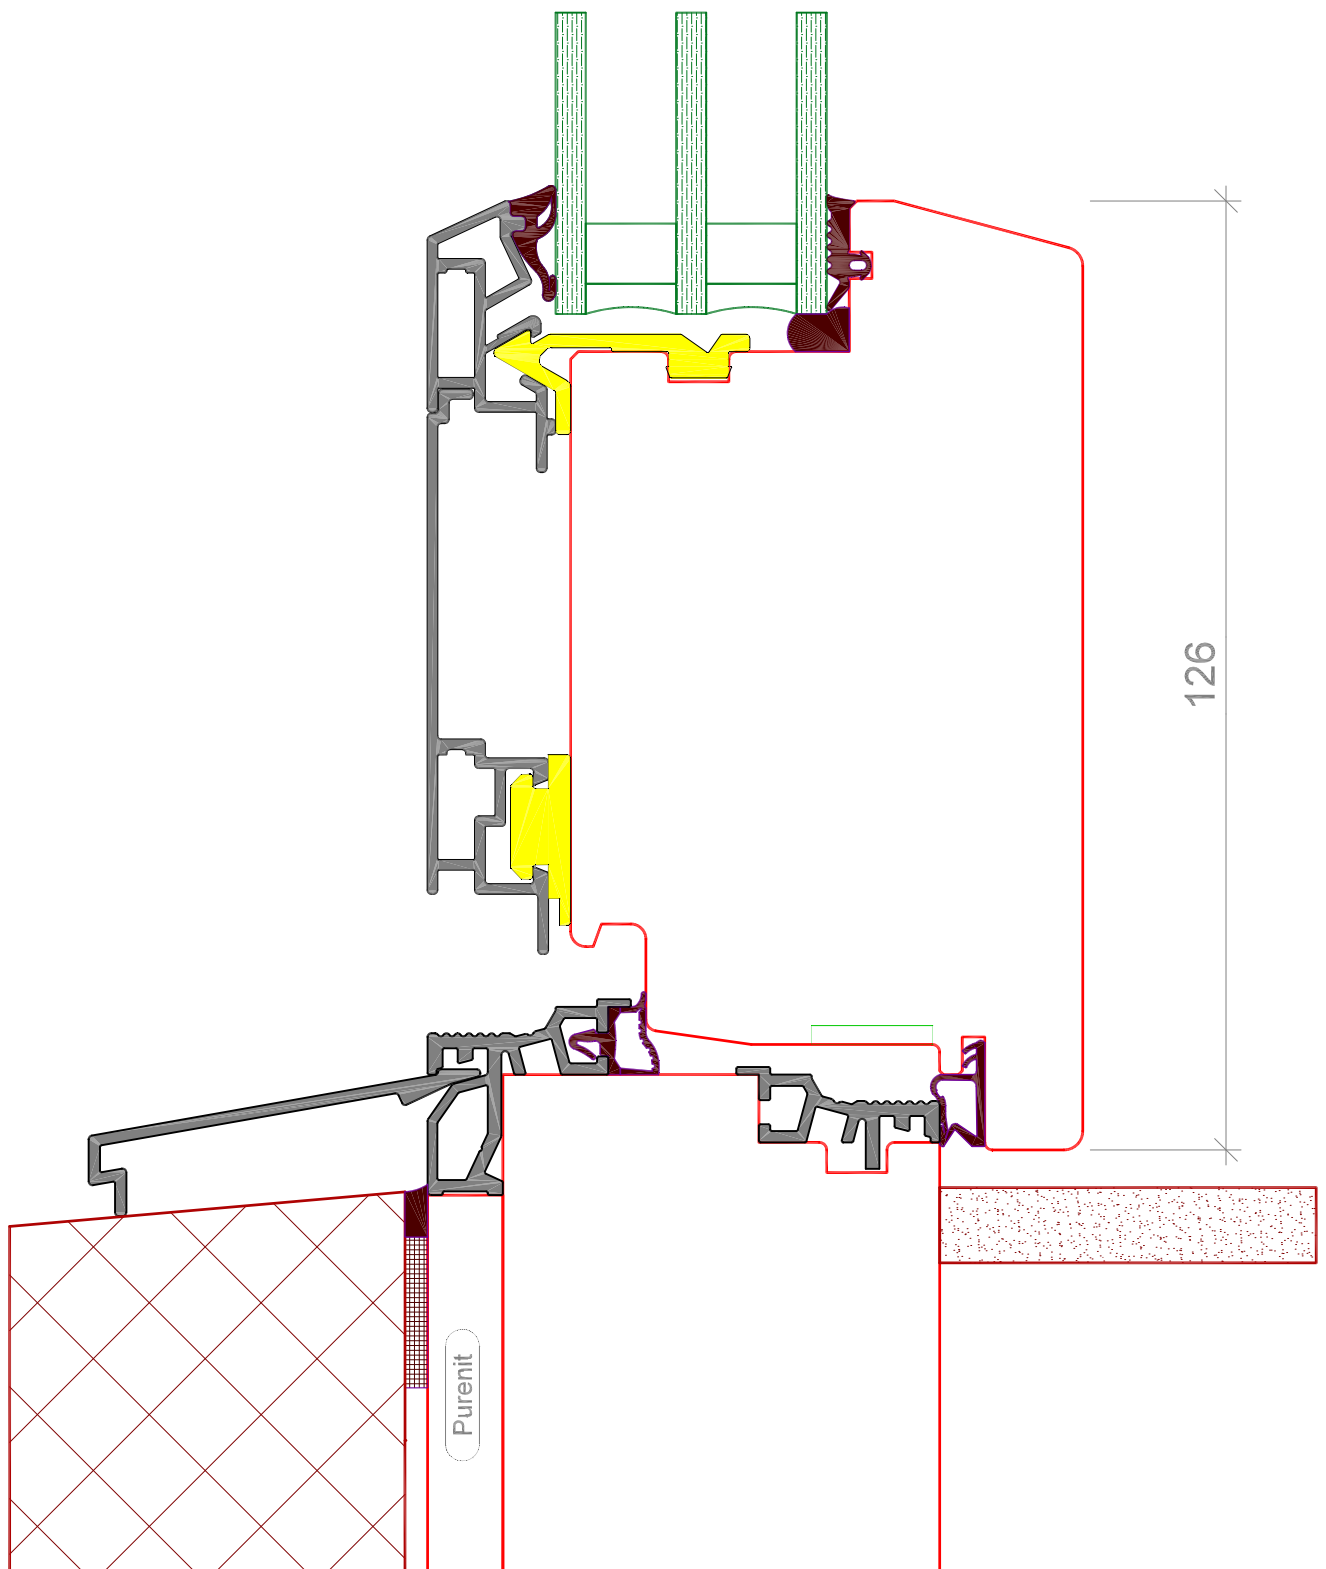

Standardschnitt, Glasstärke bzw. Wangentiefe und Breitenmasse können abweichen

	FenLife Pro		FORMAT: A4
	Detail unten Haustüre		Mst: 1:1 Gez: BS
	Setz Fensterbau AG Feld 3 6247 Schötz		Z.Nr.: 9D, 10D
	Tel. 041 984 03 03 Fax. 041 984 03 04 info@setzfensterbau.ch www.setzfensterbau.ch		Druck: 26.11.2018