



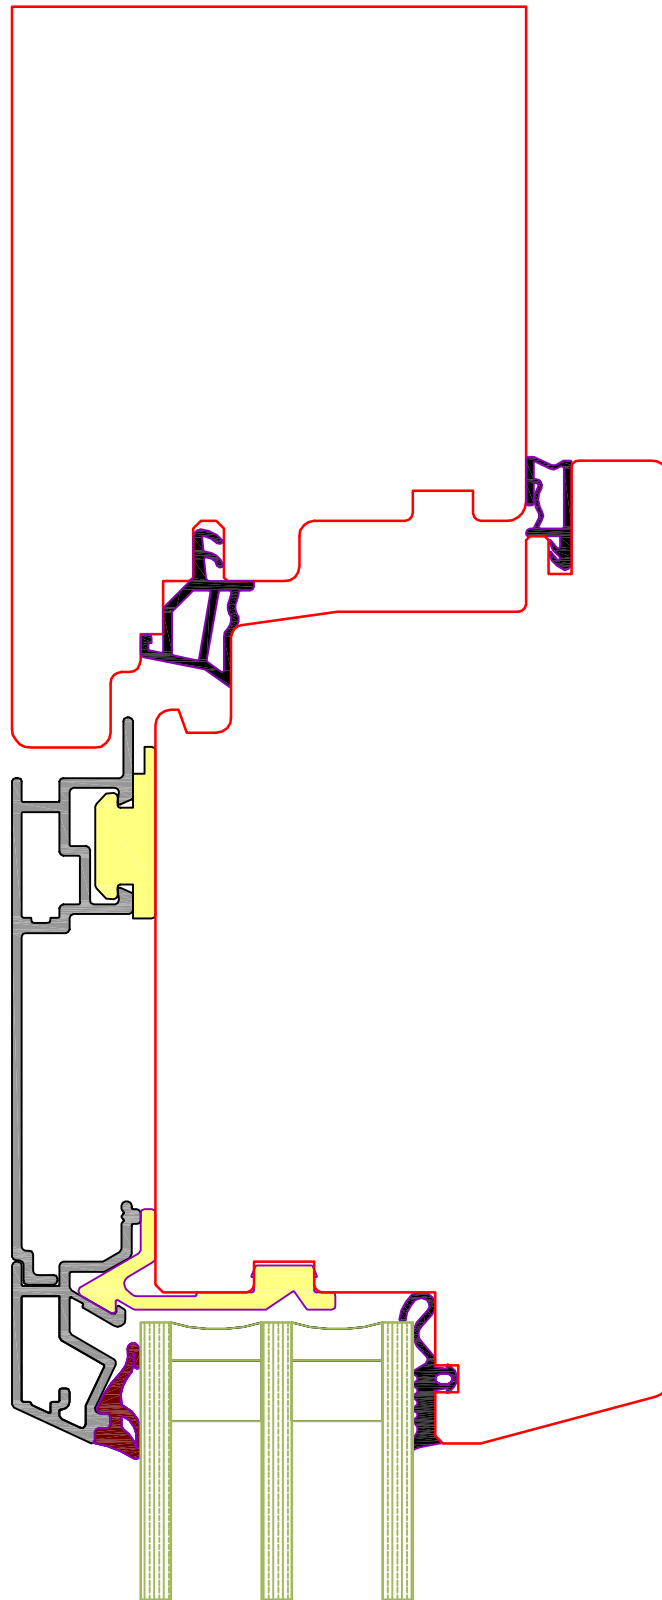


Standardschnitt Glasstärke bzw. Wangentiefe können abweichen

	Fenlife ECO 68	FORMAT: A4 Gez: SP
	Detail oben Haustüre	Mst: 1:1 Z.Nr.:
		Gez: 01.01.2014 Rev: Druck: 23.09.2017

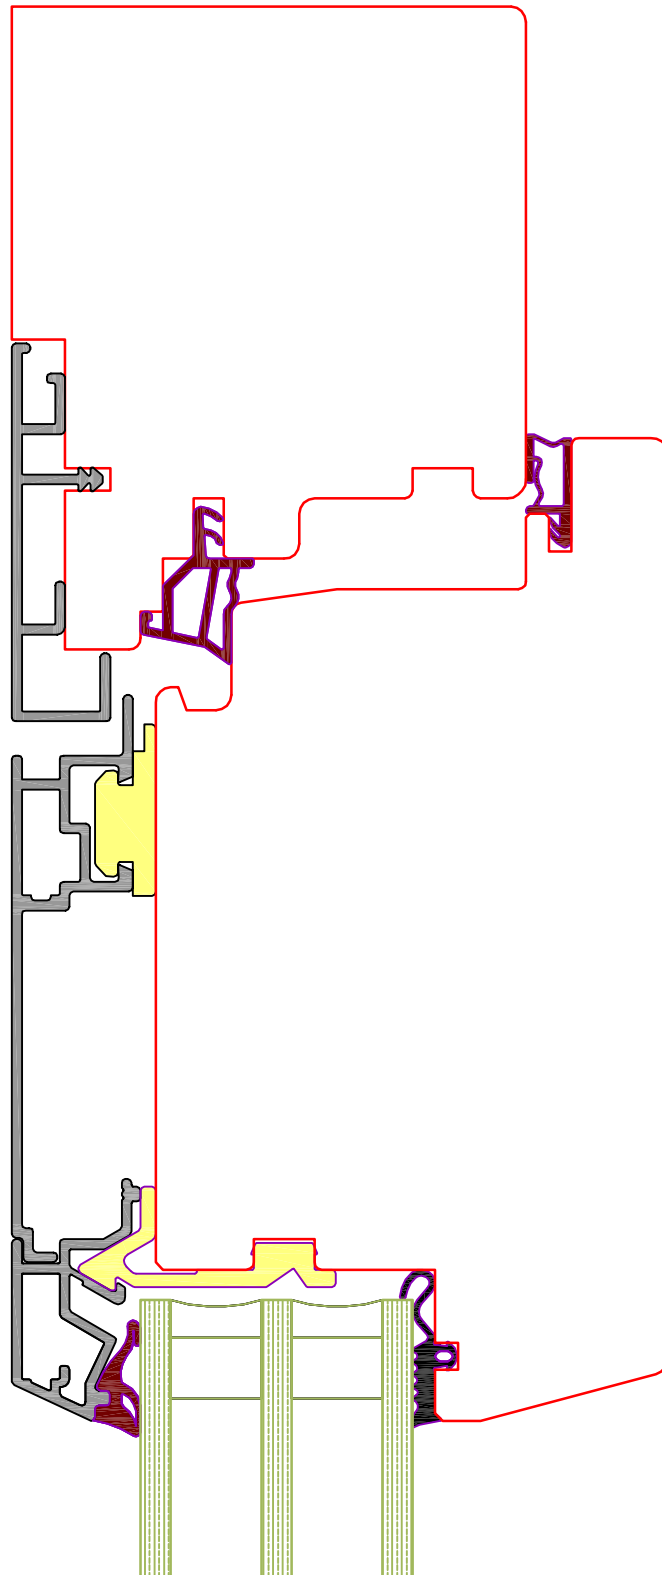

Standardschnitt Glasstärke bzw. Wangentiefe können abweichen

	Fenlife PRO 68	FORMAT: A4 Gez: SP
	Detail oben Haustüre	Mst: 1:1 Z.Nr.:
		Gez: 01.01.2014 Rev: Druck: 19.08.2017

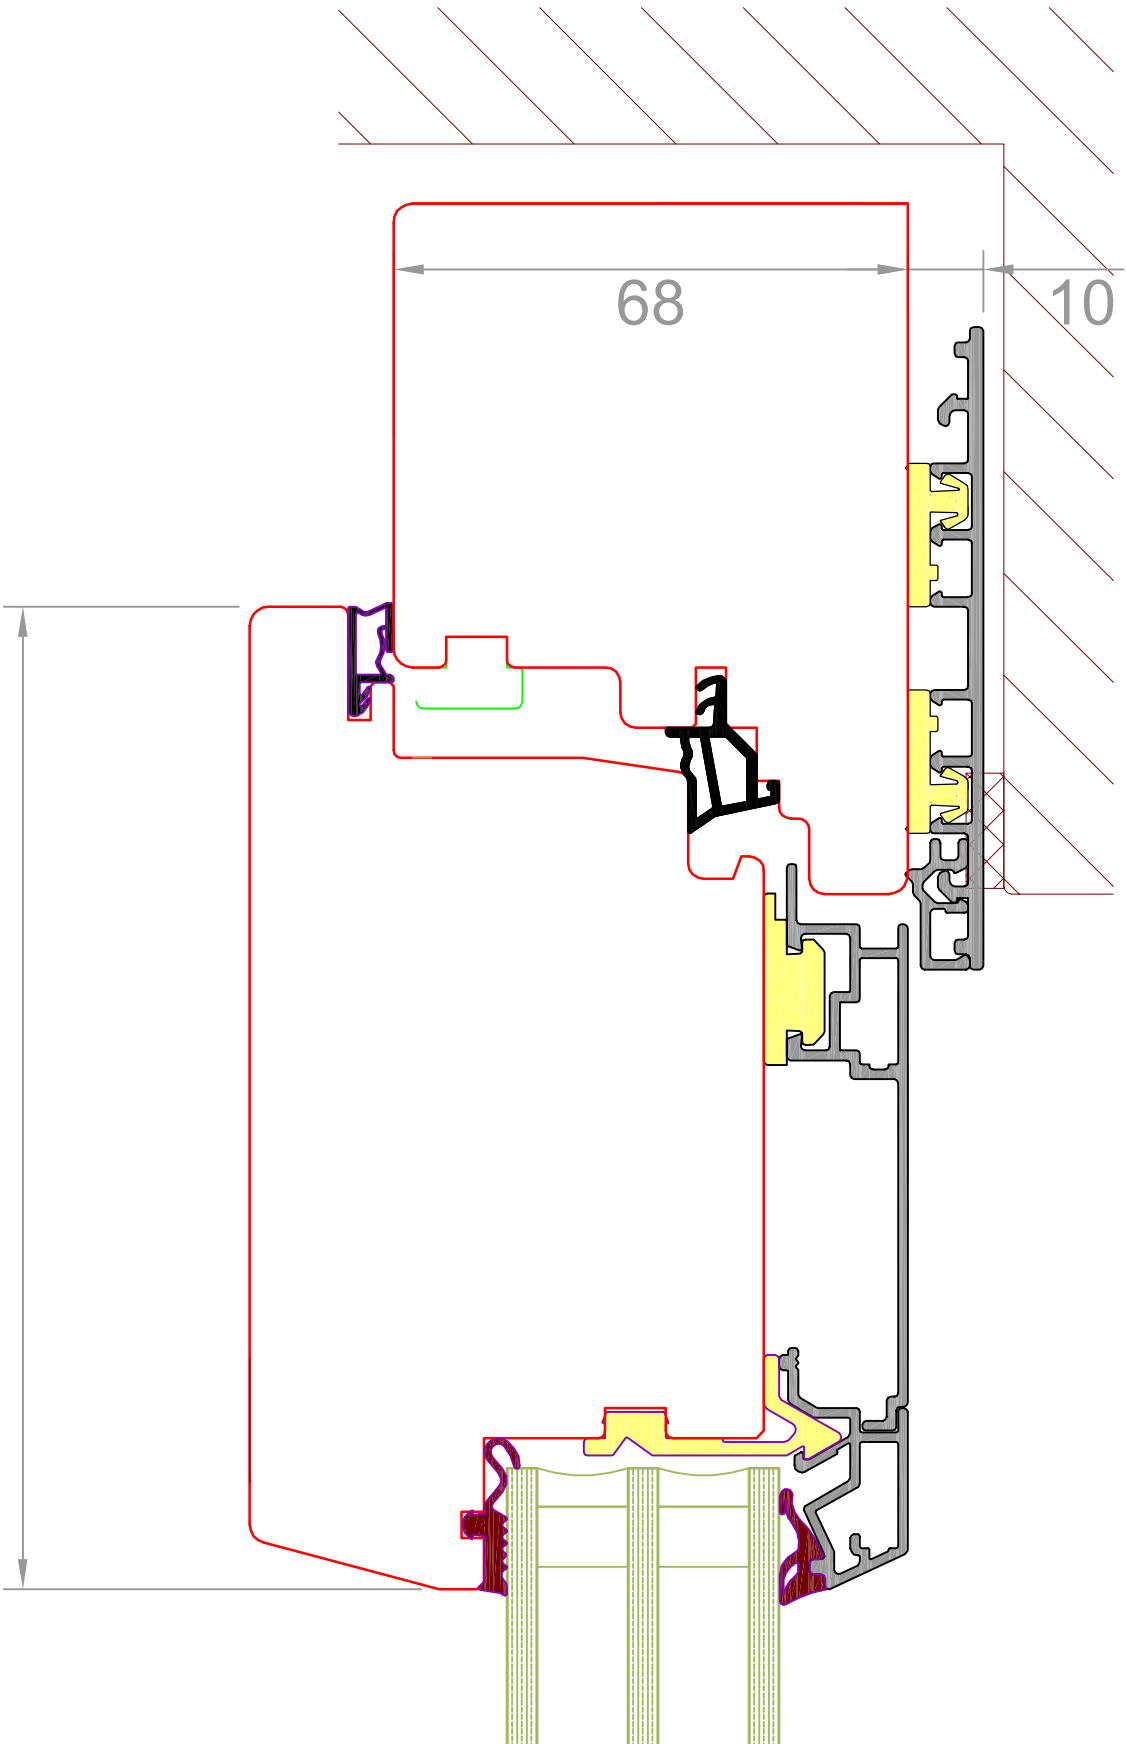


Standardschnitt Glasstärke bzw. Wangentiefe können abweichen


 fenilife Fenster fürs Leben.	Fenilife PRO 68	FORMAT: A3 Gez: SP
	Detail Haustüre oben	Mst: 1:1 Z.Nr.:
		Gez: 01.01.2014 Rev: Druck: 23.09.2017

Standardschnitt Glasstärke bzw. Wangentiefe können abweichen

	Fenlife ECO 68	FORMAT: A3 Gez: SP
	Detail Haustüre seitlich Schloss	Mst: 1:1 Z.Nr.:

Gez: 01.01.2014
Rev:
Druck:23.09.2017

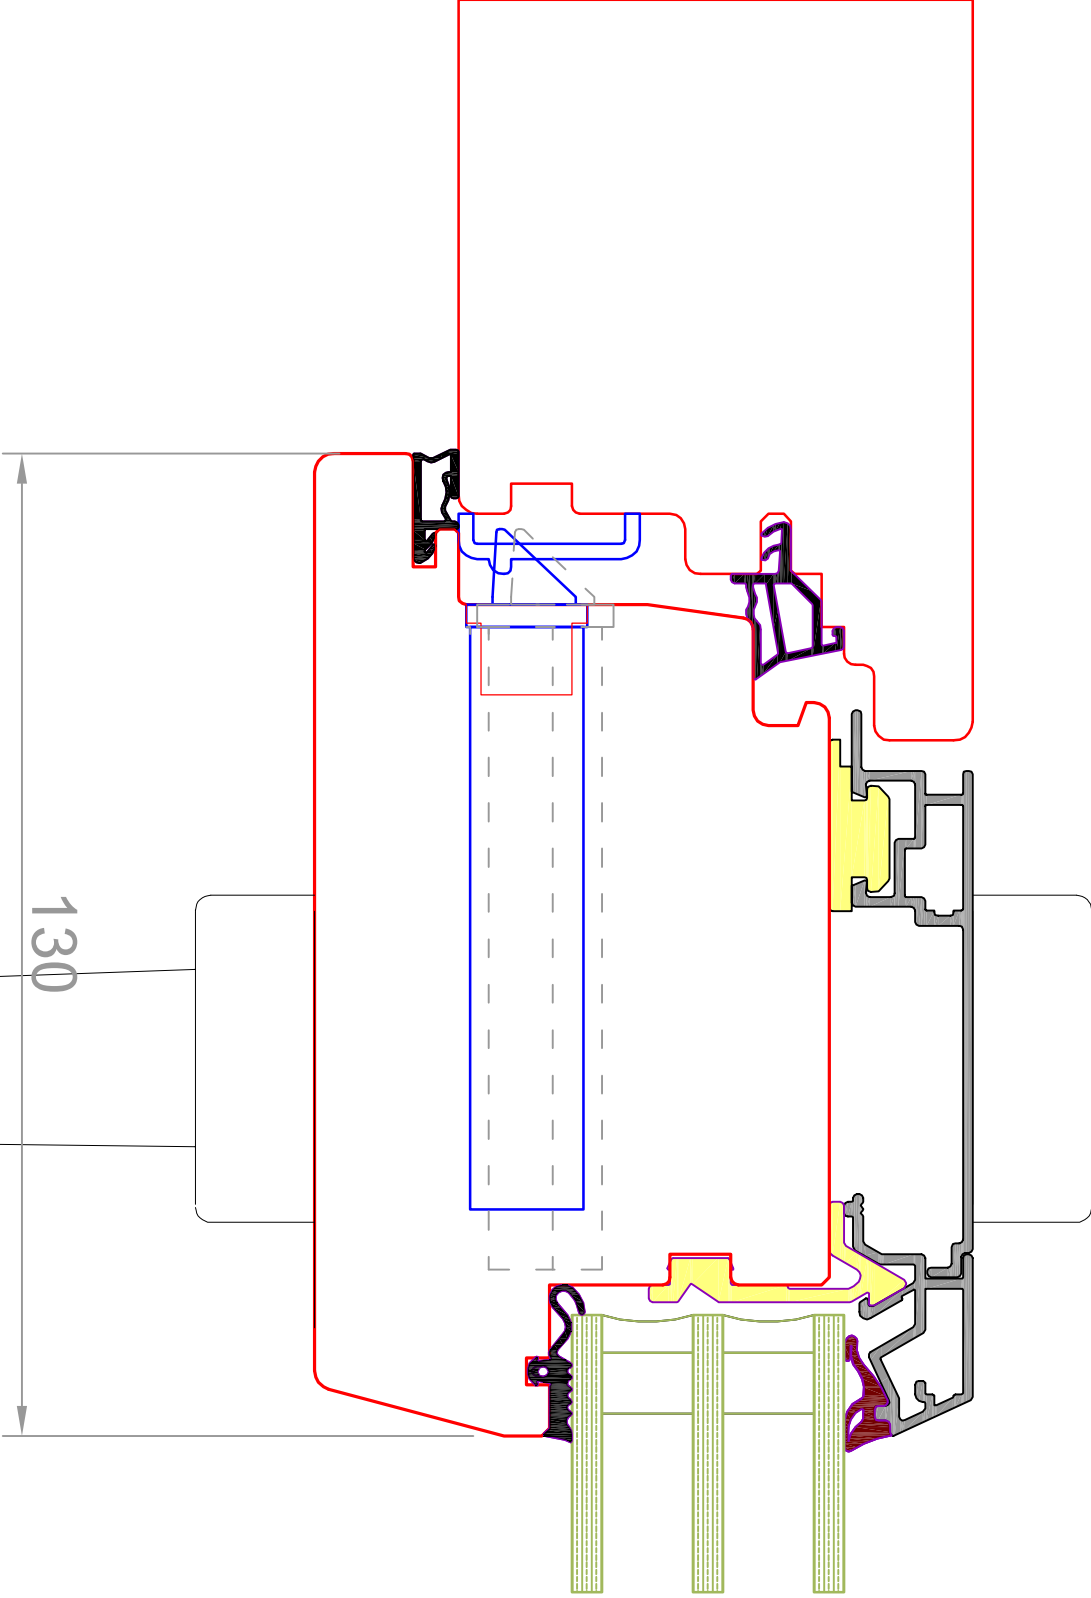

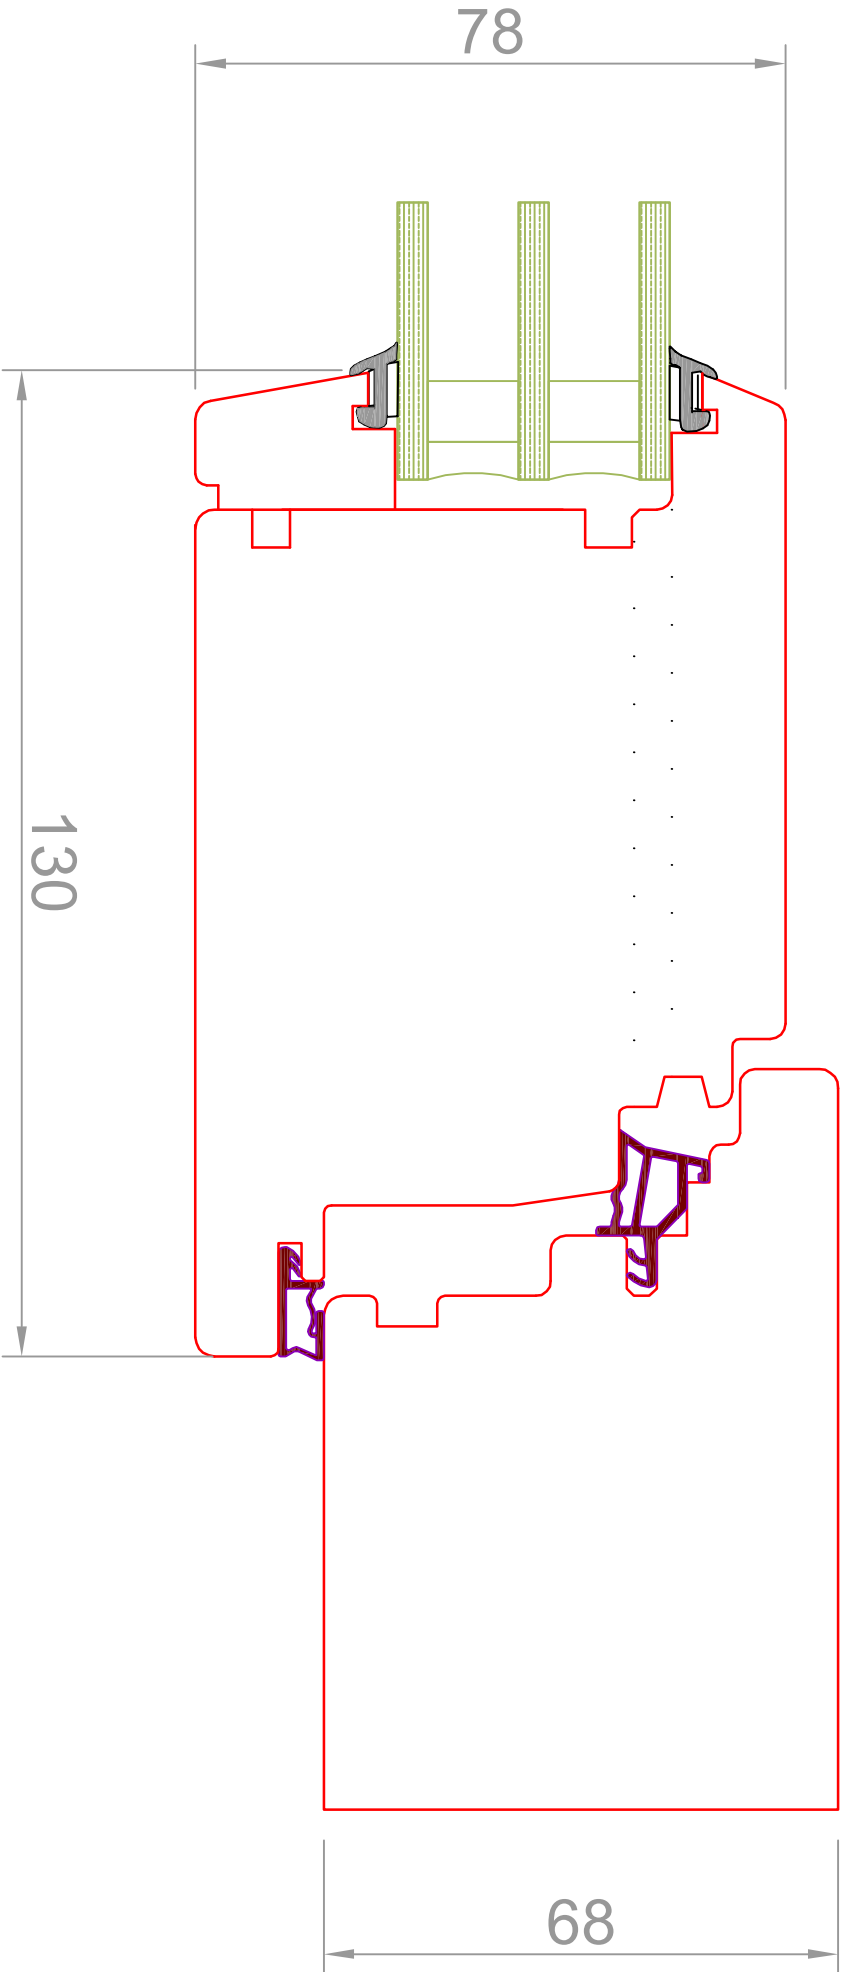

Standardschnitt Glasstärke bzw. Wangentiefe können abweichen


fenilife Fenster fürs Leben.		FORMAT: A3 Gez: SP
Fenilife PUR 68	Detail Haustüre oben	Mst: 1:1 Z.Nr.:
		Gez: 01.01.2014 Rev: Druck:19.08.2017


Standardschnitt Glasstärke bzw. Wangentiefe können abweichen



Fenlife PRO 68	FORMAT: A3 Gez: SP
Detail Haustüre seitlich Schloss	Mst: 1:1 Z.Nr.:


	Gez: 01.01.2014 Rev: Druck: 23.09.2017
--	--

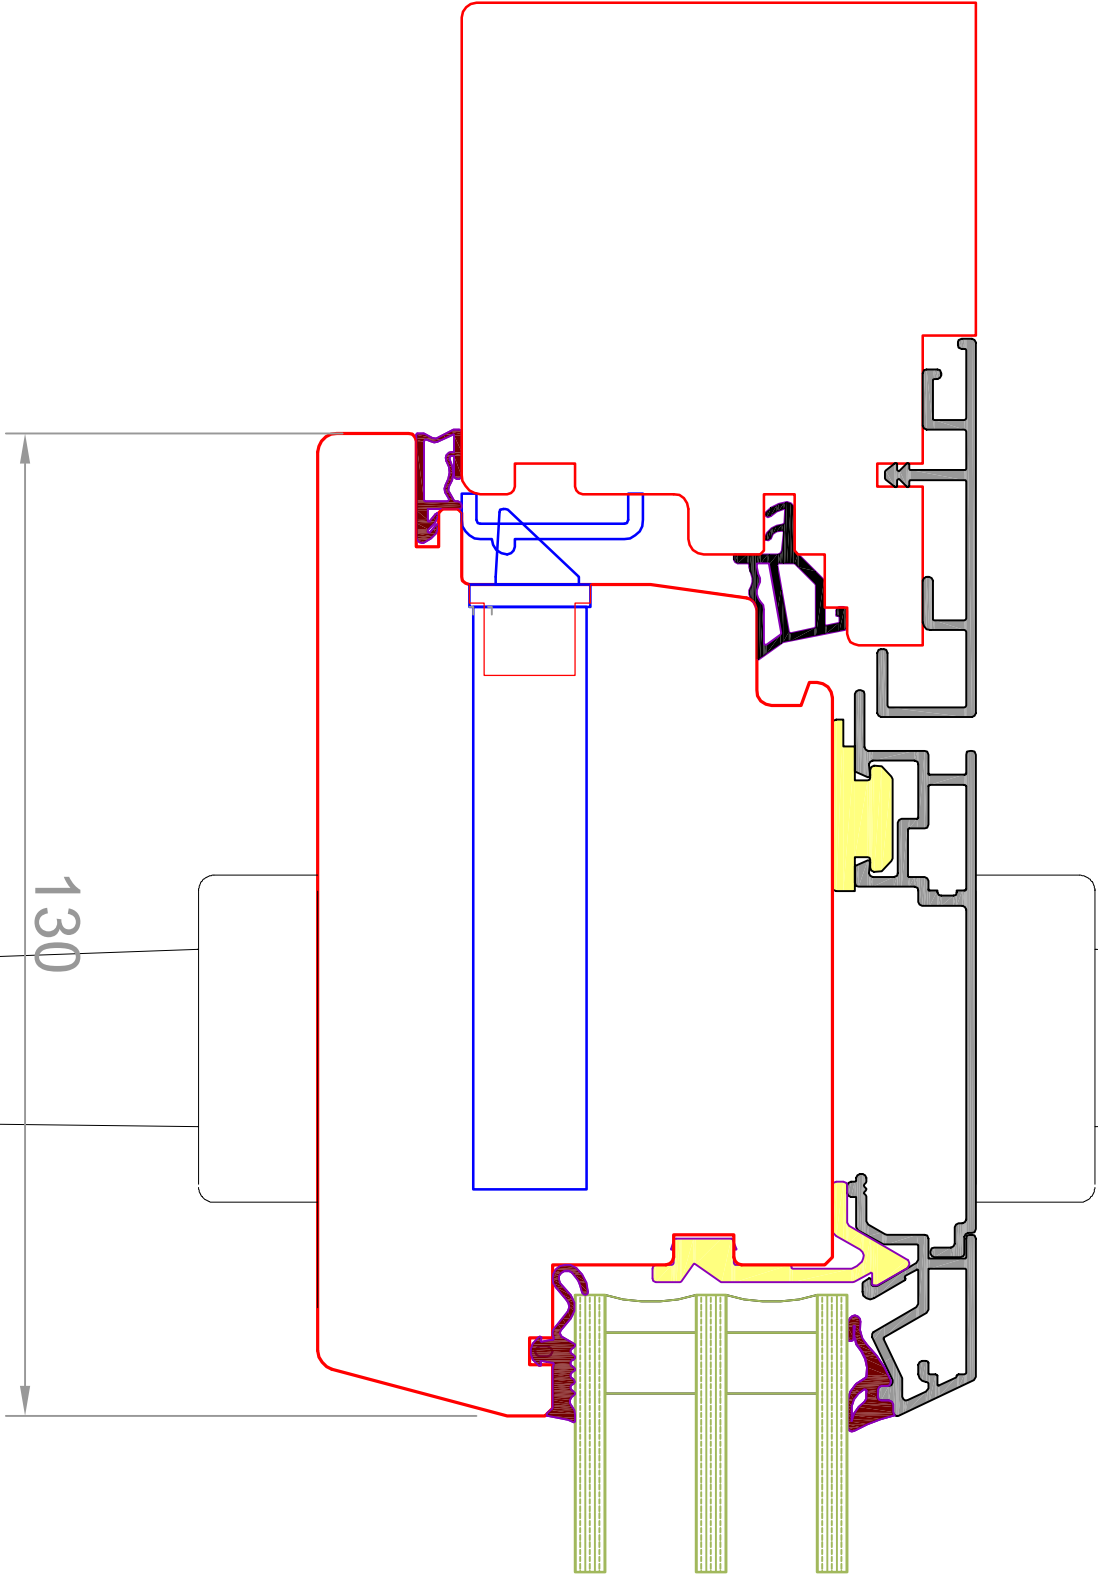

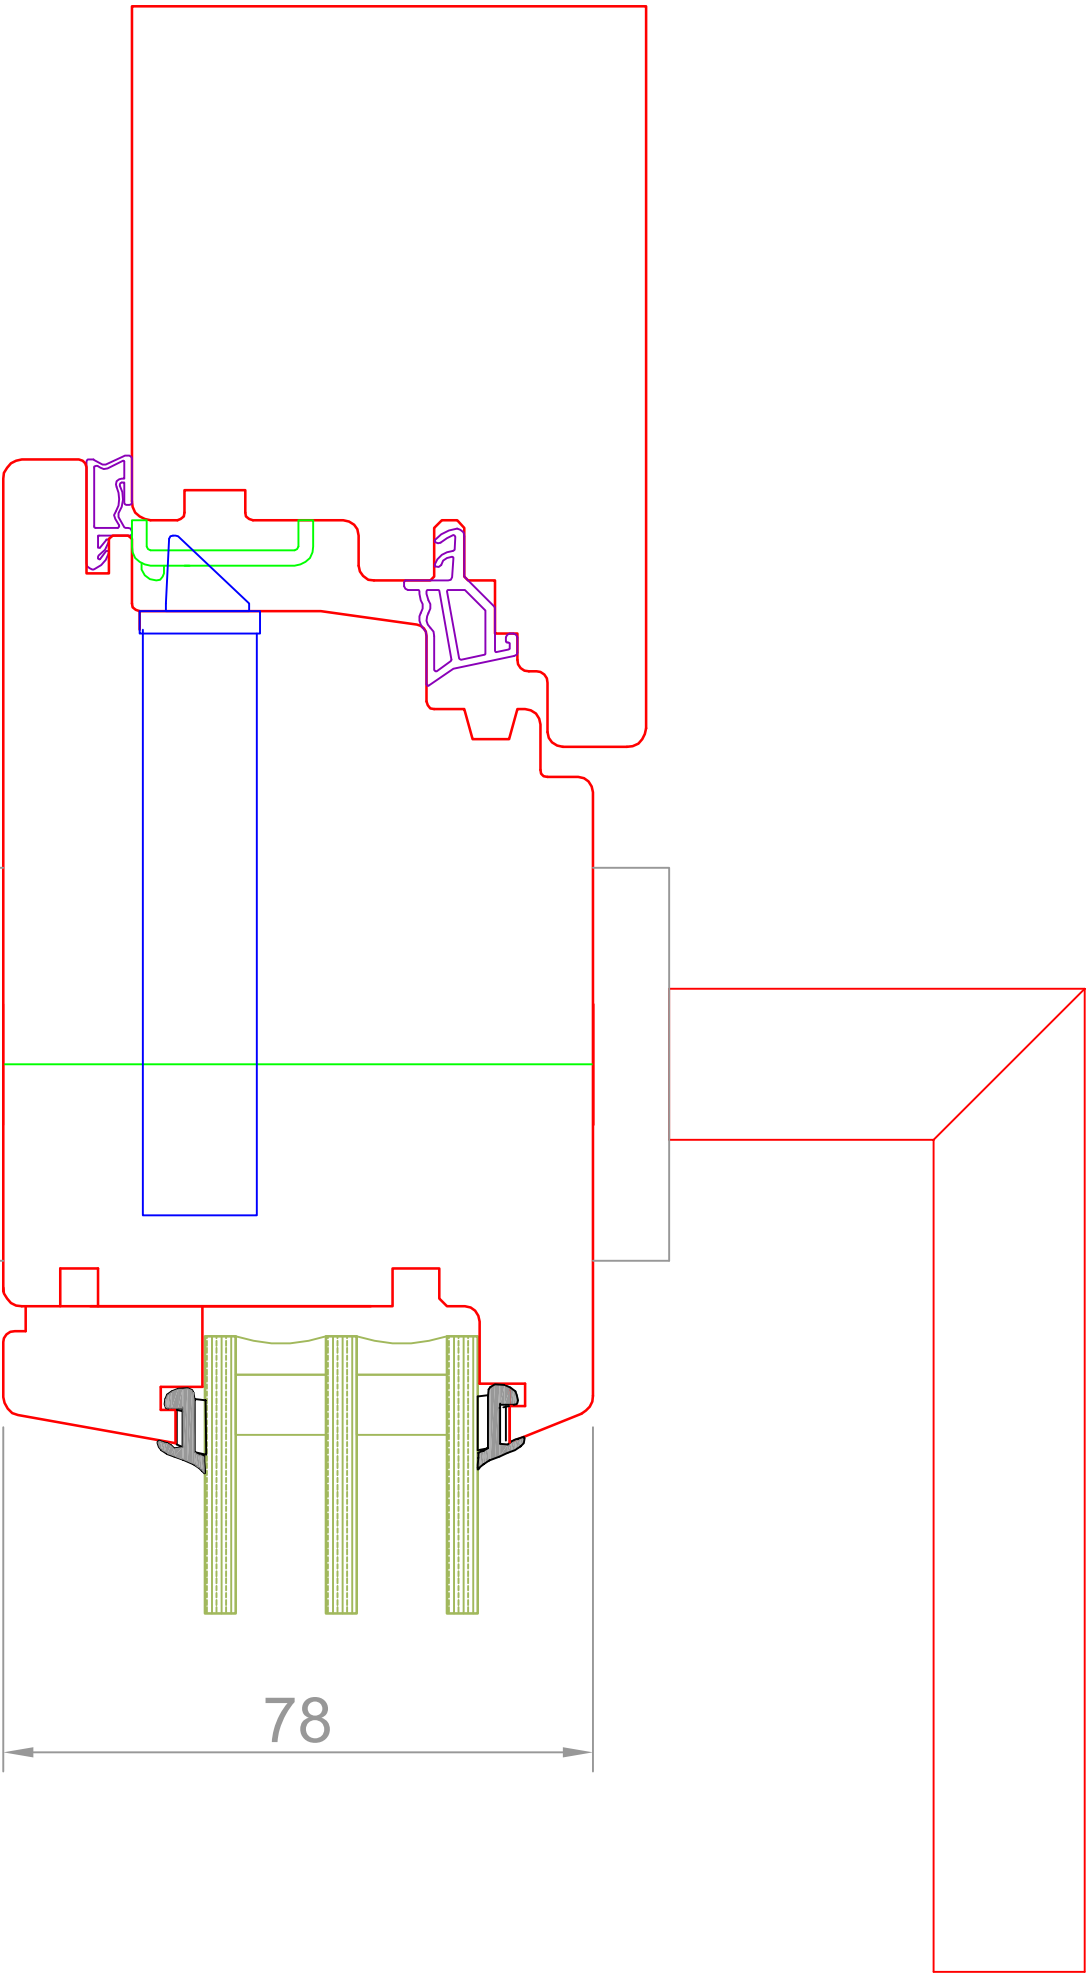


Standardschnitt Glasstärke bzw. Wangentiefe können abweichen

 fenilife Fenster fürs Leben.		FORMAT: A3
Fenilife PUR 68		Gez: SP
Detail Haustüre Schlossseite		Mst: 1:1
		Z.Nr.:
		Gez: 01.01.2014
		Rev:
		Druck: 19.08.2017

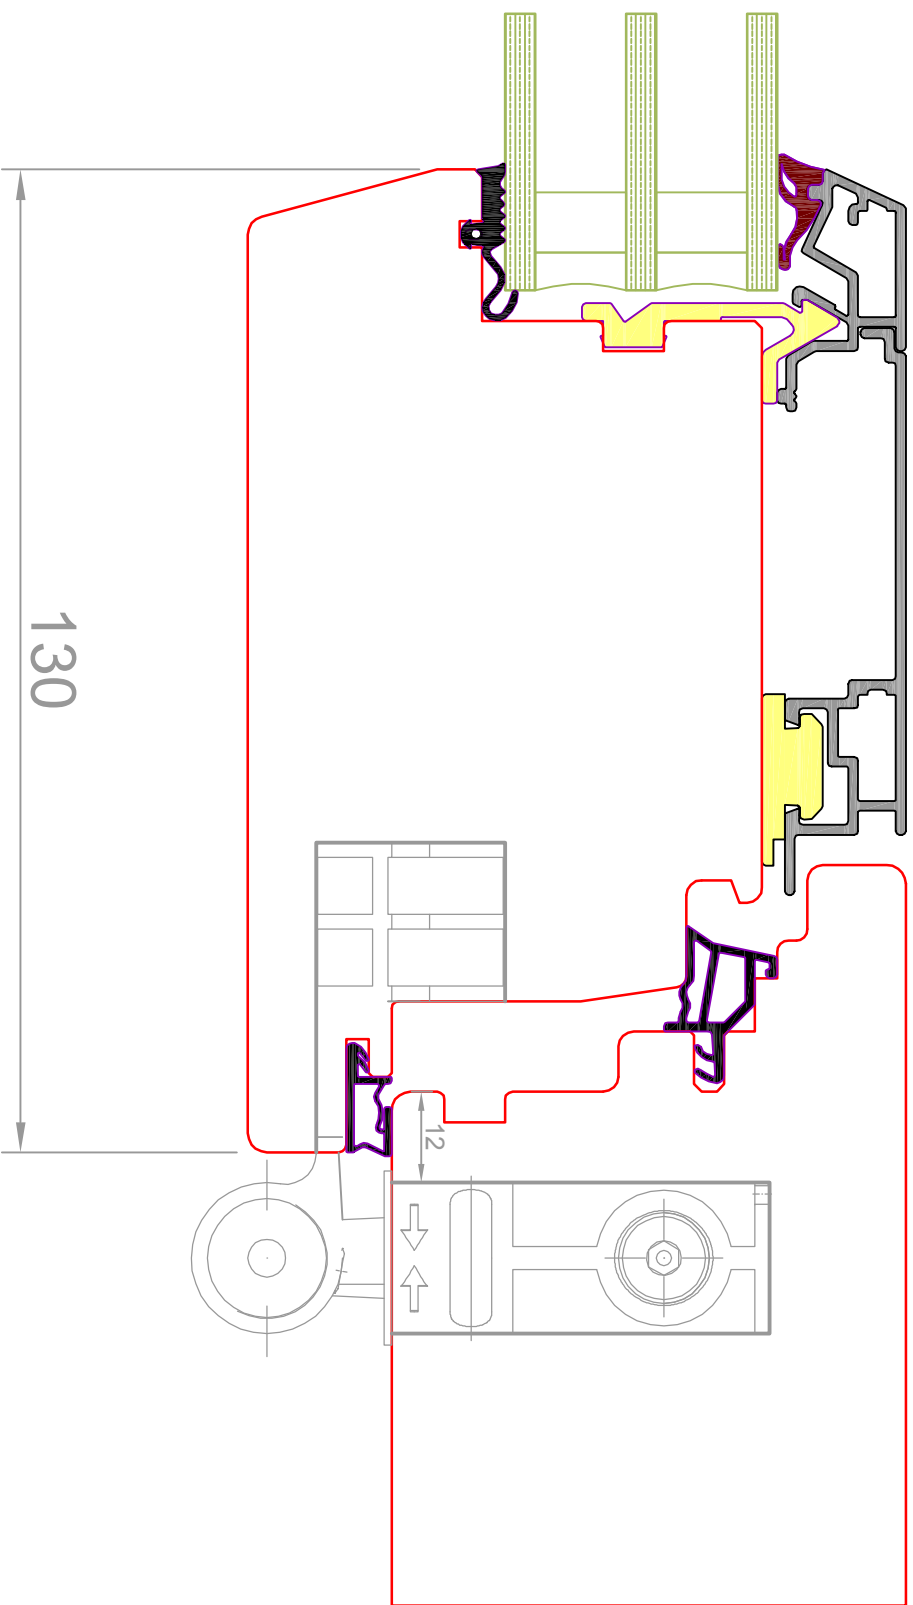


Standardschnitt Glasstärke bzw. Wangentiefe können abweichen

 fenlife Fenster fürs Leben.	Fenlife ECO 68	FORMAT: A3 Gez: SP
	Detail Haustüre seitlich Band	Mst: 1:1 Z.Nr.:
		Gez: 01.01.2014 Rev: Druck: 23.09.2017

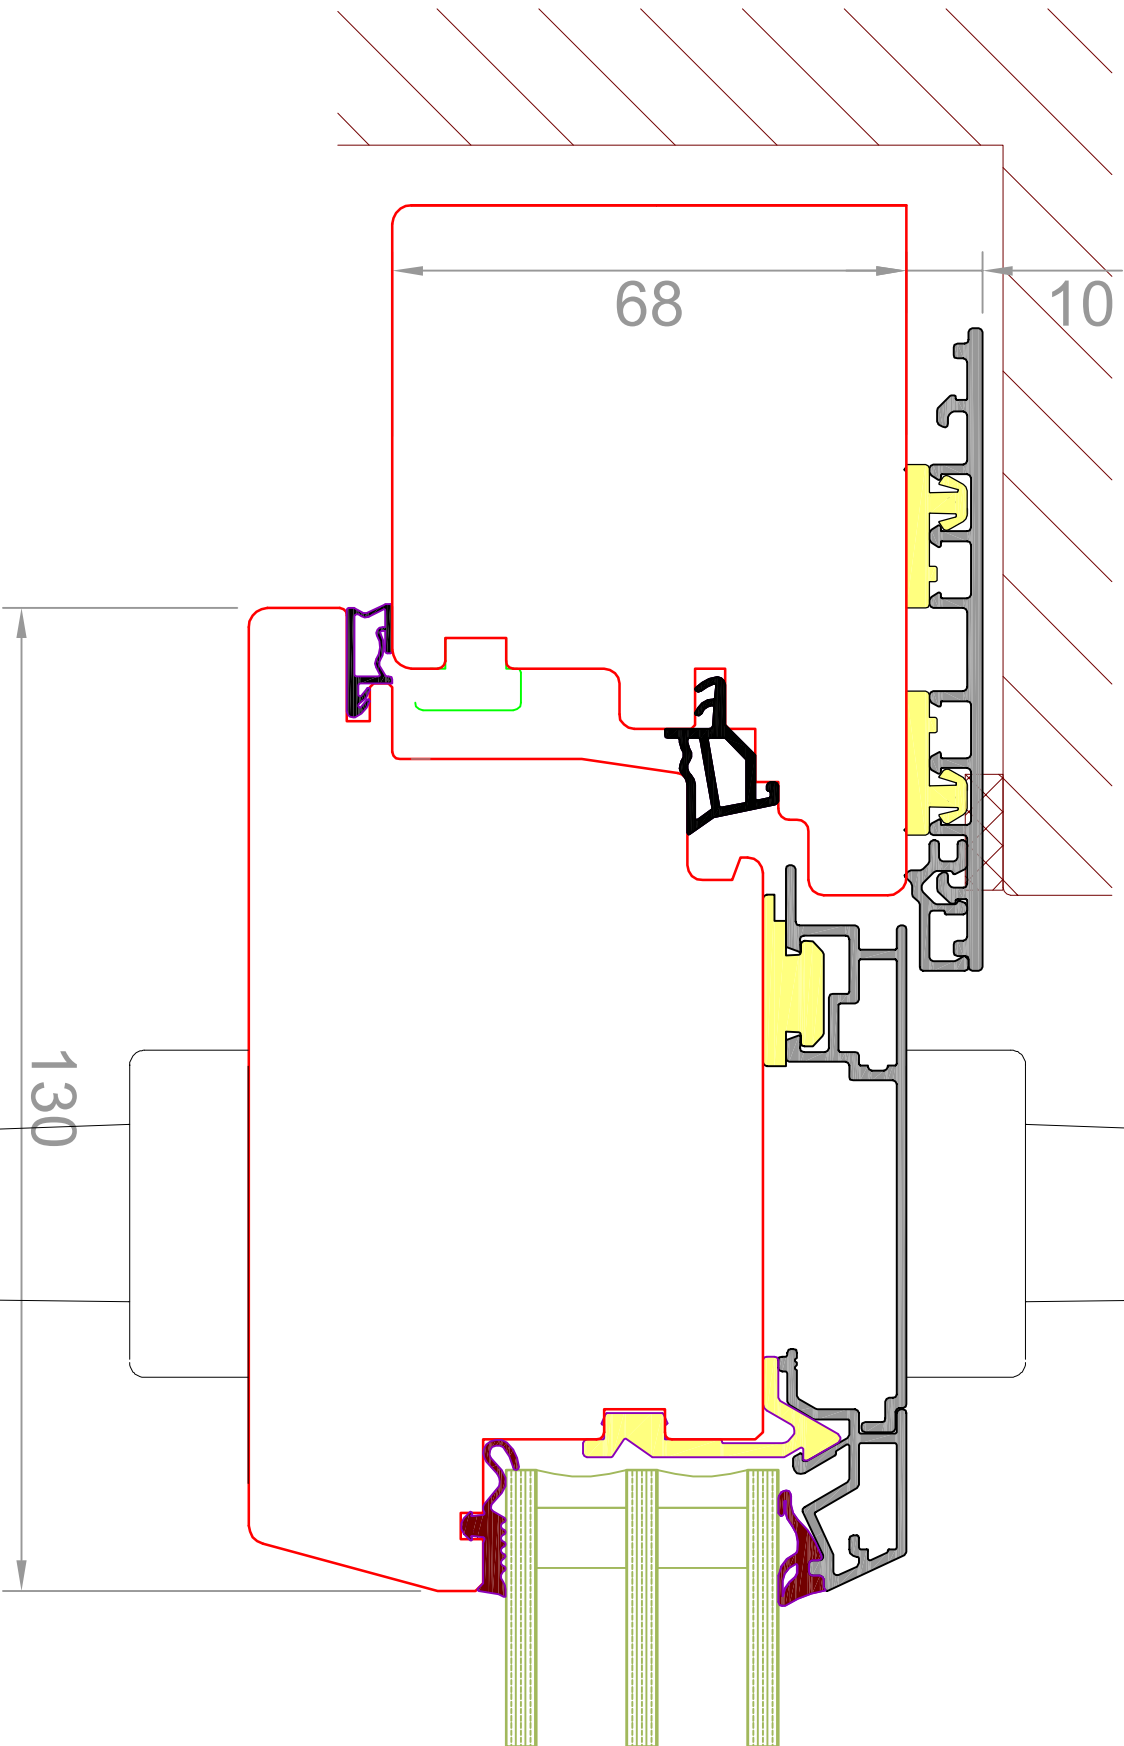


Standardschnitt Glasstärke bezw. Wangentiefe können abweichen

 fenilife Fenster fürs Leben.	Fenilife PRO 68	FORMAT: A3 Gez: SP
	Detail Haustüre seitlich Schloss	Mst: 1:1 Z.Nr.:
		Gez: 01.01.2014 Rev: Druck: 23.09.2017

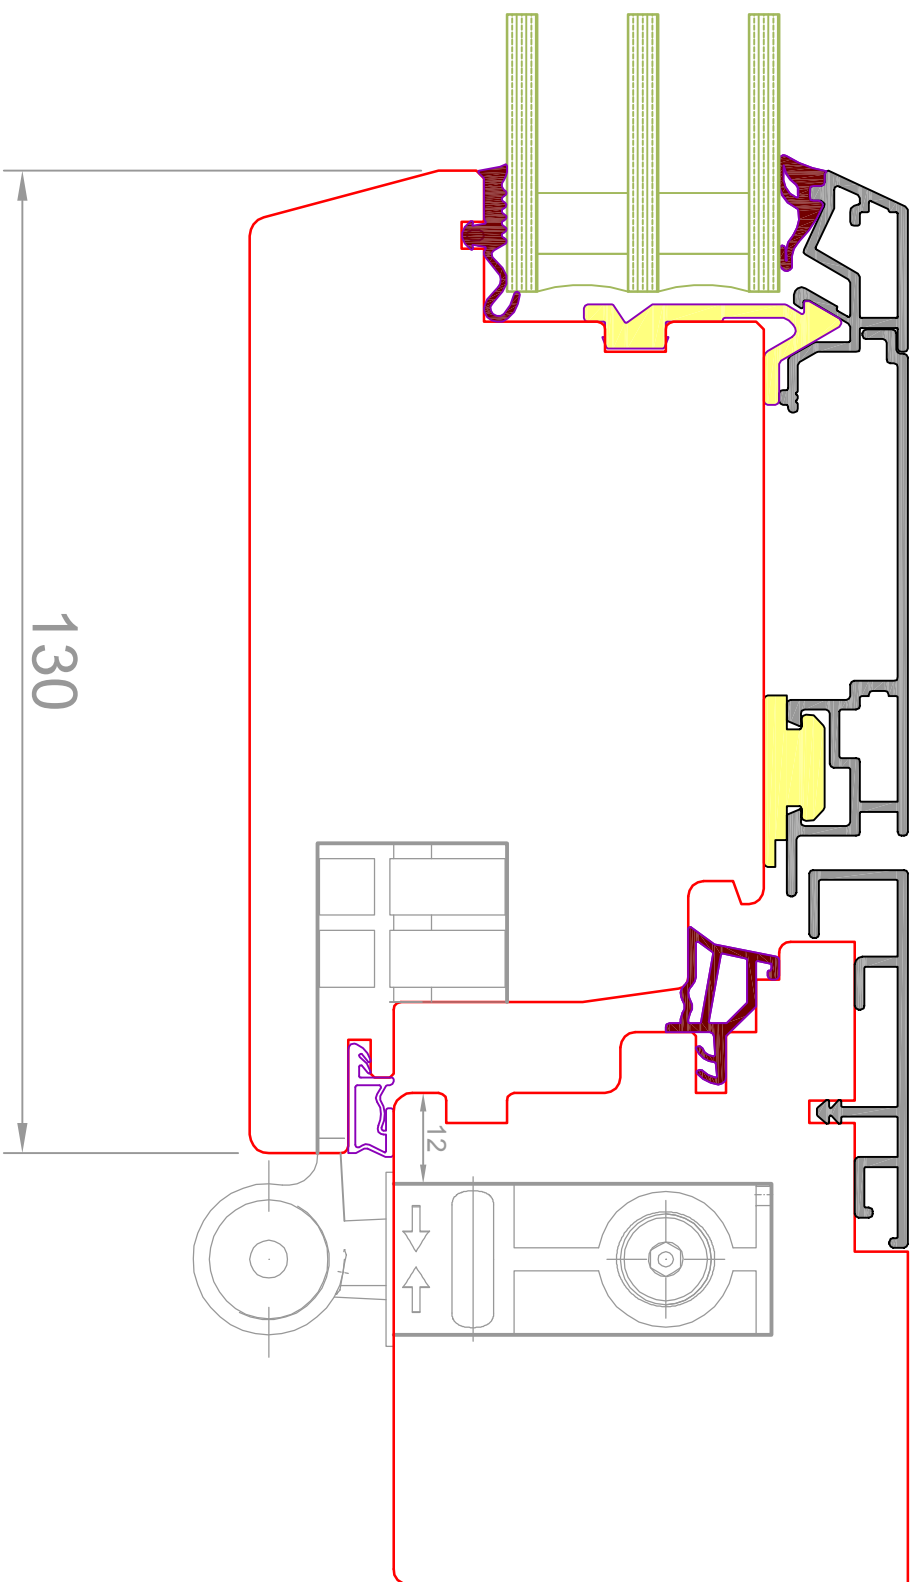


Standardschnitt Glasstärke bezw. Wangentiefe können abweichen

 fenilife Fenster fürs Leben.	Fenilife PRO 68	FORMAT: A3 Gez: SP
	Detail Haustüre seitlich Band	Mst: 1:1 Z.Nr.:
		Gez: 01.01.2014 Rev: Druck: 19.08.2017

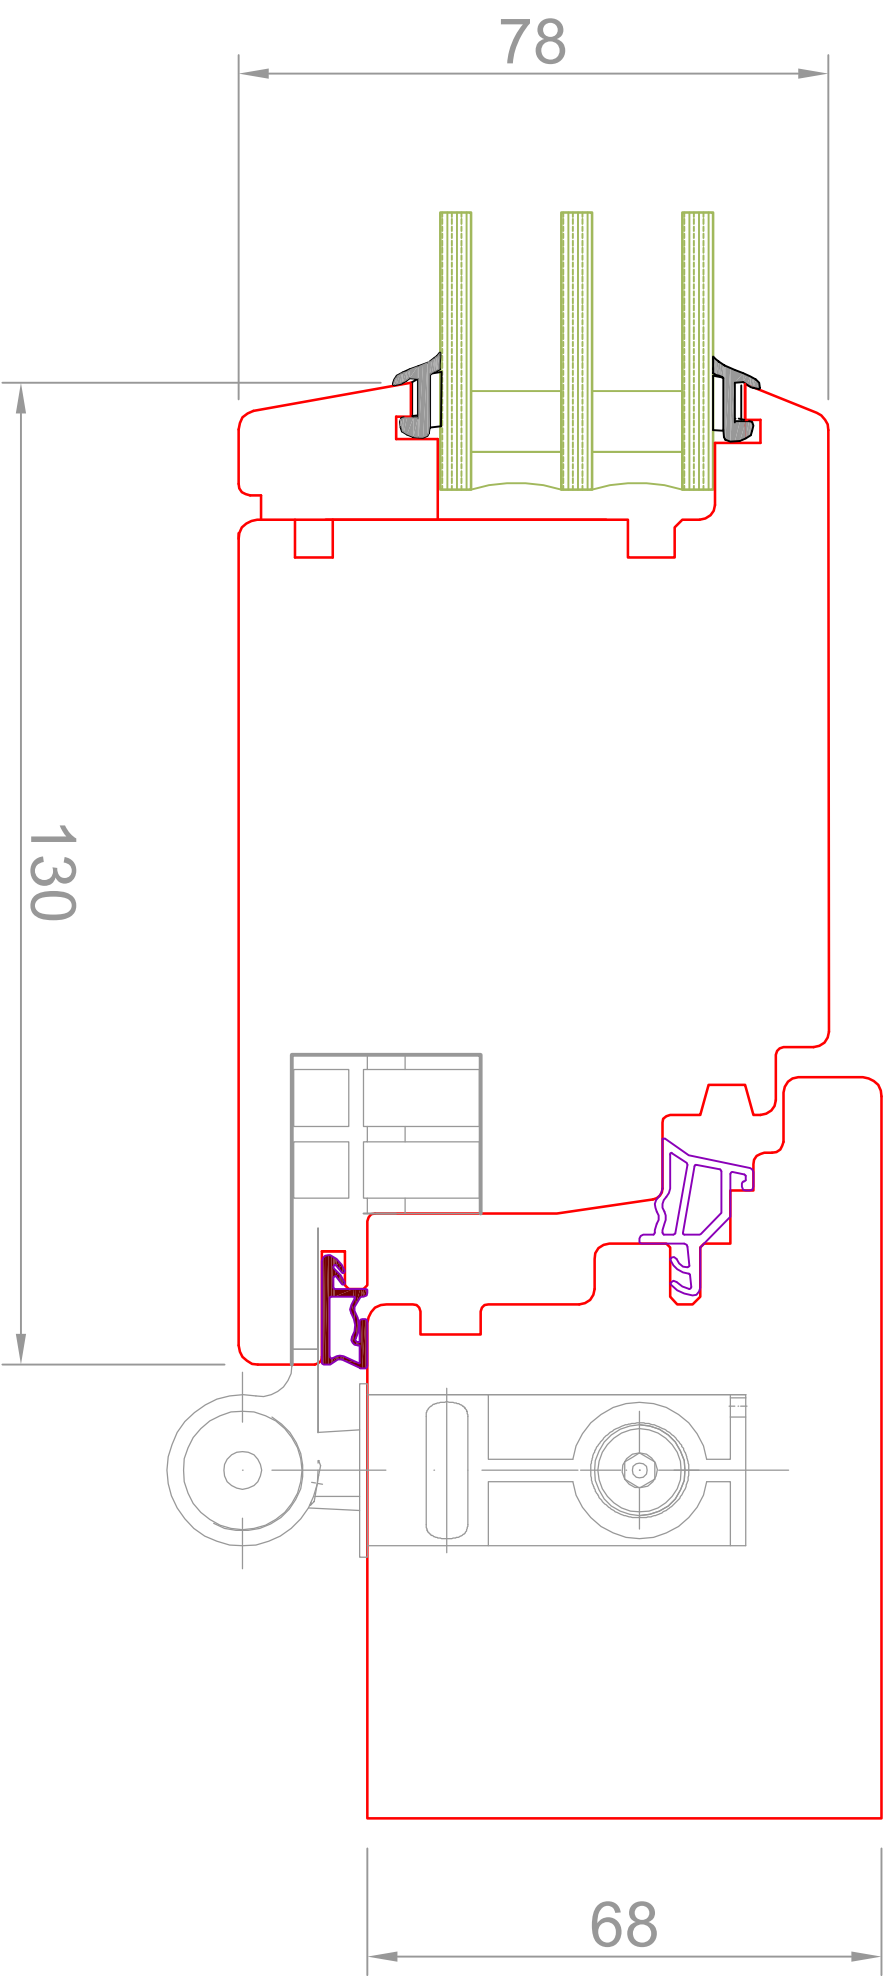


Standardschnitt Glasstärke bzw. Wangentiefe können abweichen

 Fenlife Fenster fürs Leben.	Fenlife PUR 68	FORMAT: A3 Gez: SP
	Detail Haustüre Bandseite	Mst: 1:1 Z.Nr.:
		Gez: 01.01.2014 Rev: Druck: 19.08.2017

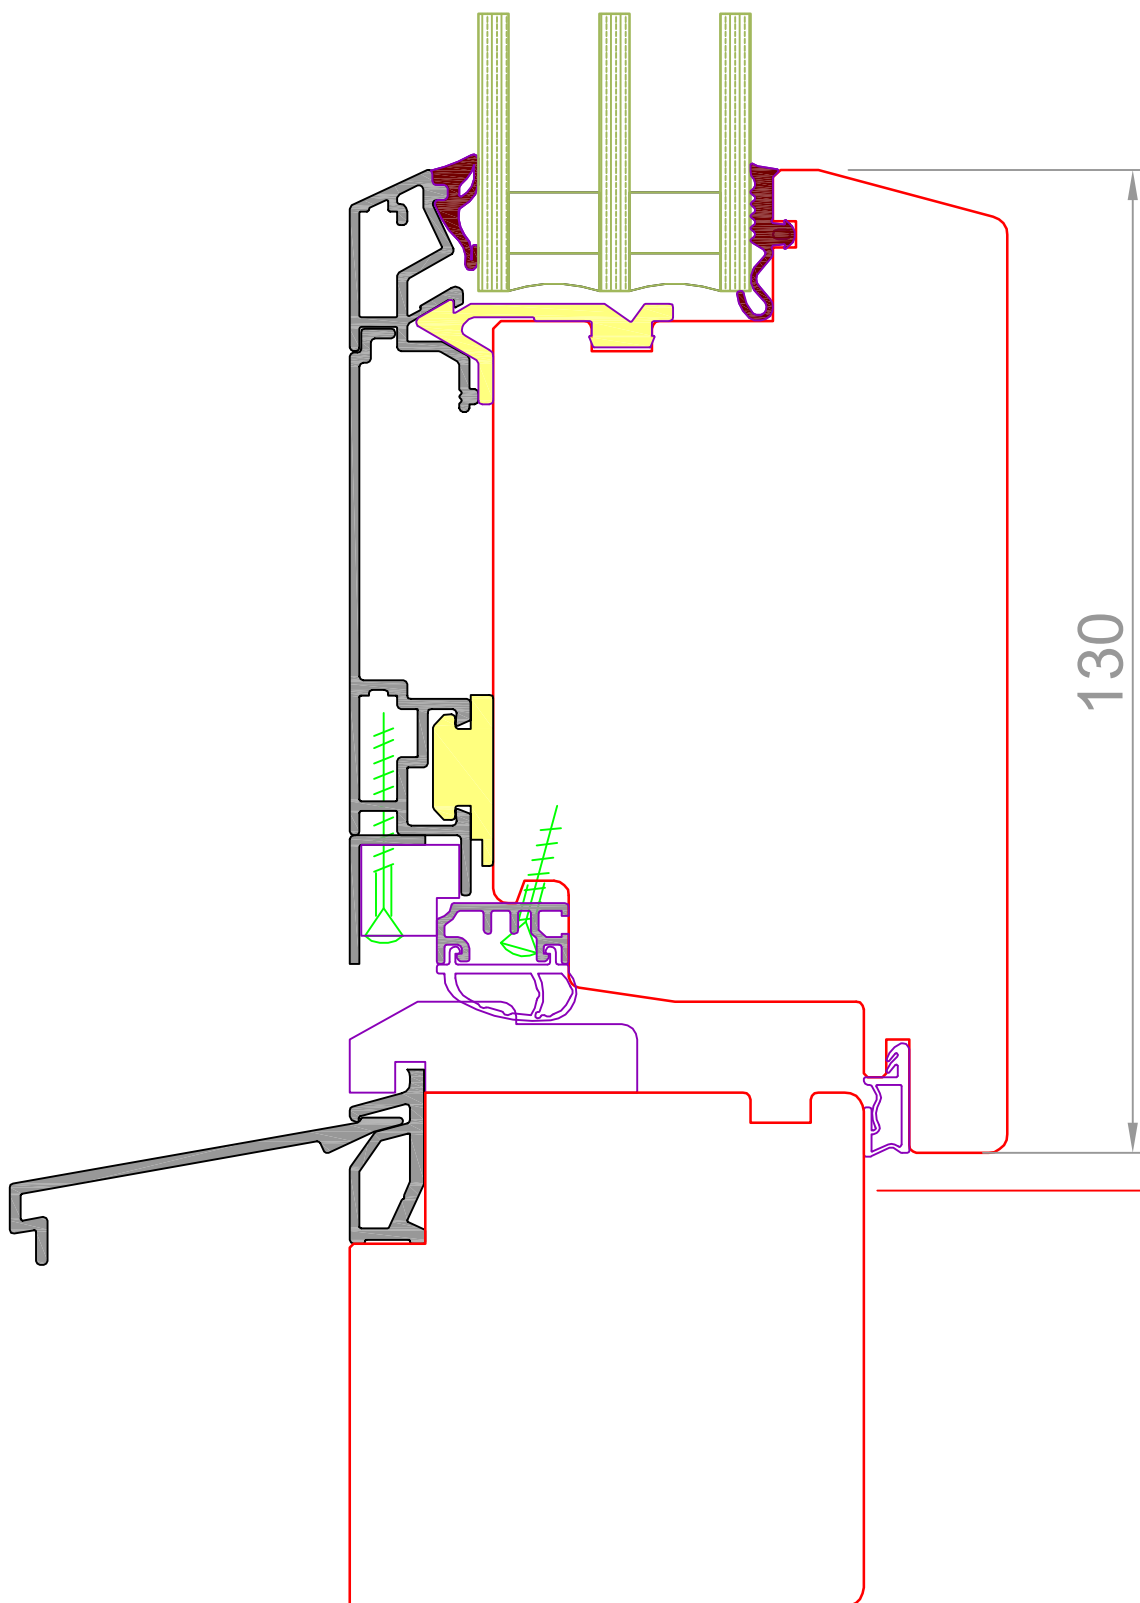


Standardschnitt Glasstärke bzw. Wangentiefe können abweichen

	Fenlife PRO 68	FORMAT: A4 Gez: SP
	Detail unten Haustüre	Mst: 1:1 Z.Nr.:
		Gez: 01.01.2014 Rev: Druck: 19.08.2017

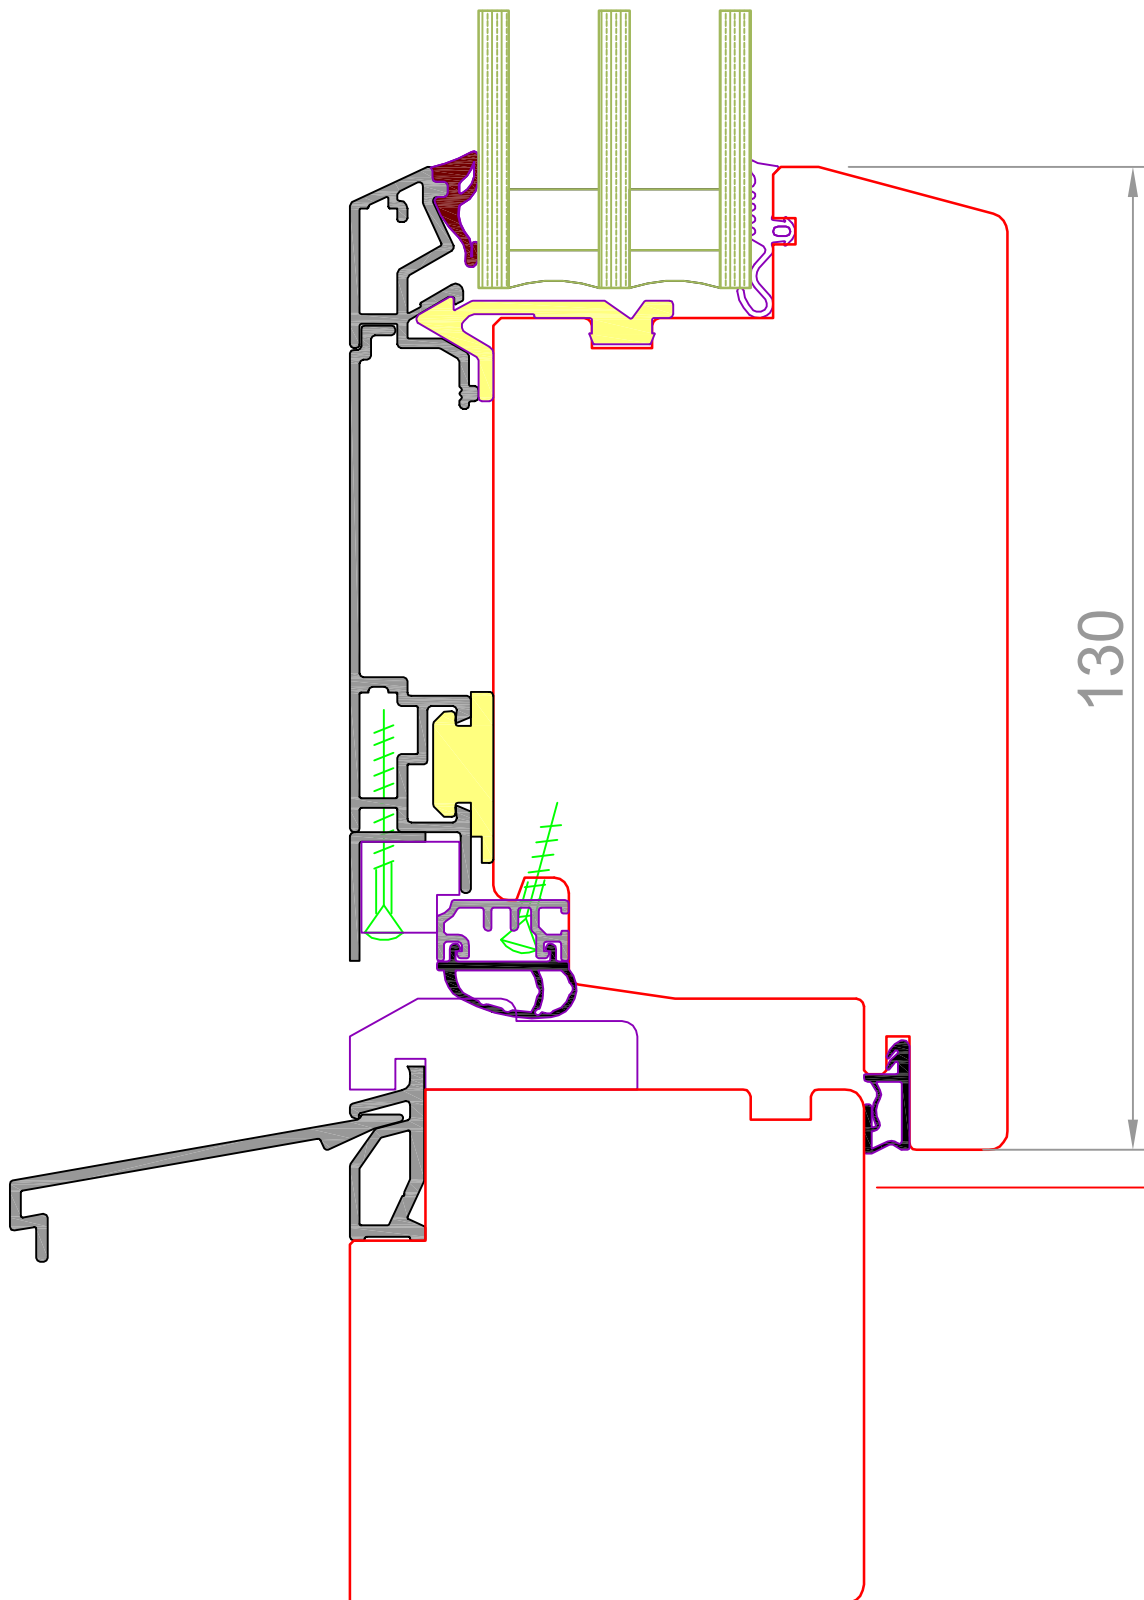


Standardschnitt Glasstärke bzw. Wangentiefe können abweichen

	Fenlife ECO 68	FORMAT: A4 Gez: SP
	Detail unten Haustüre	Mst: 1:1 Z.Nr.:
		Gez: 01.01.2014 Rev: Druck: 23.09.2017

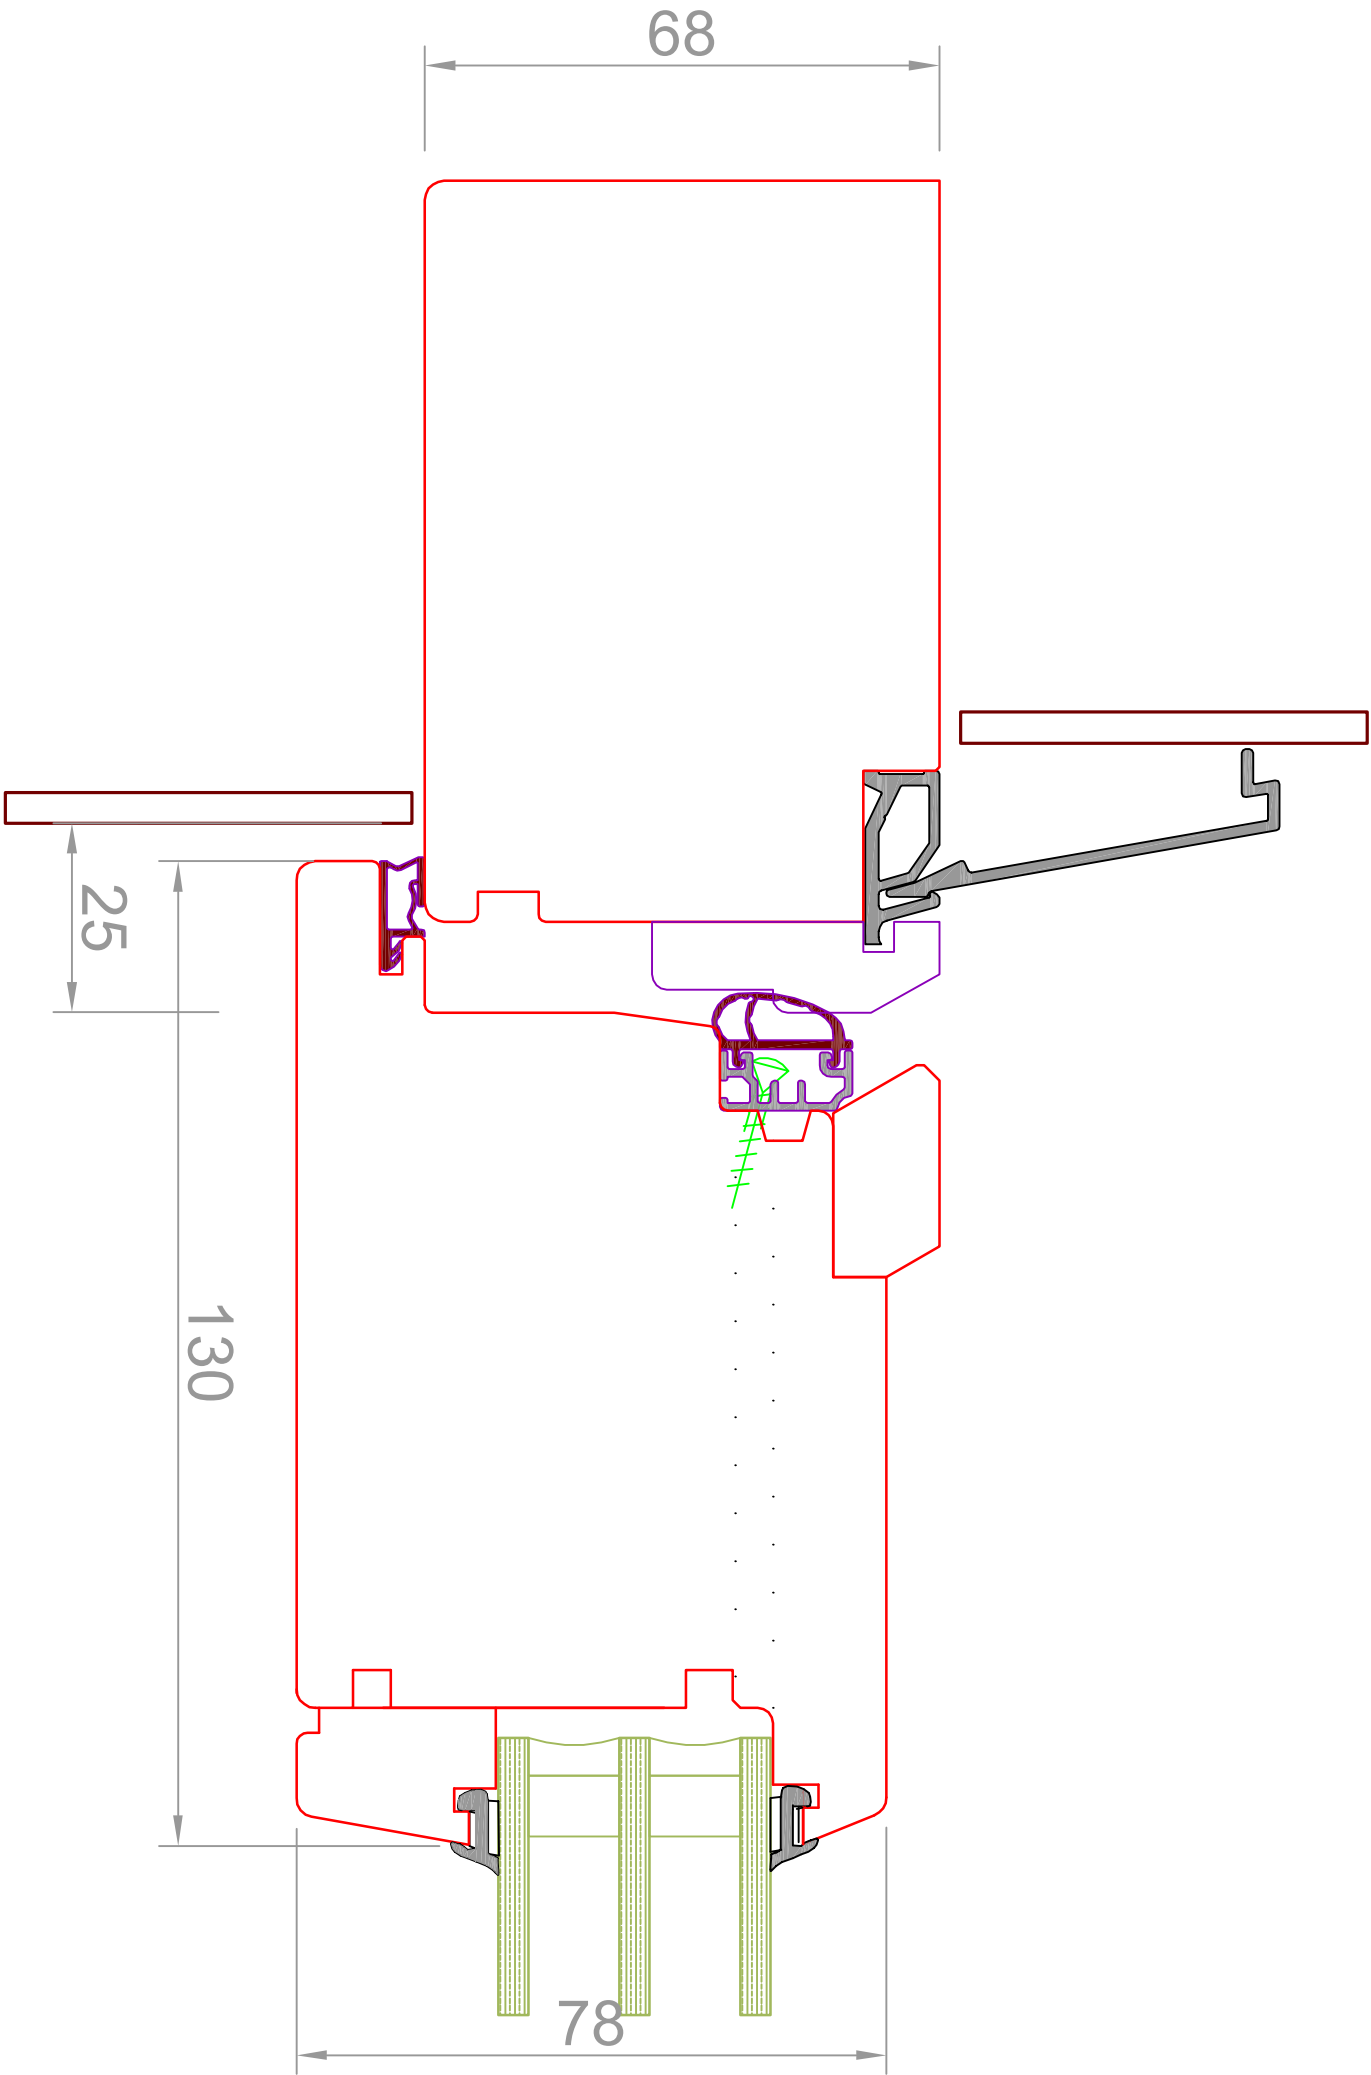


Standardschnitt Glasstärke bzw. Wangentiefe können abweichen

 fenlife Fenster fürs Leben.	Fenlife PUR 68	FORMAT: A3 Gez: SP
	Detail Haustüre unten	Mst: 1:1 Z.Nr.:
		Gez: 01.01.2014 Rev: Druck: 19.08.2017

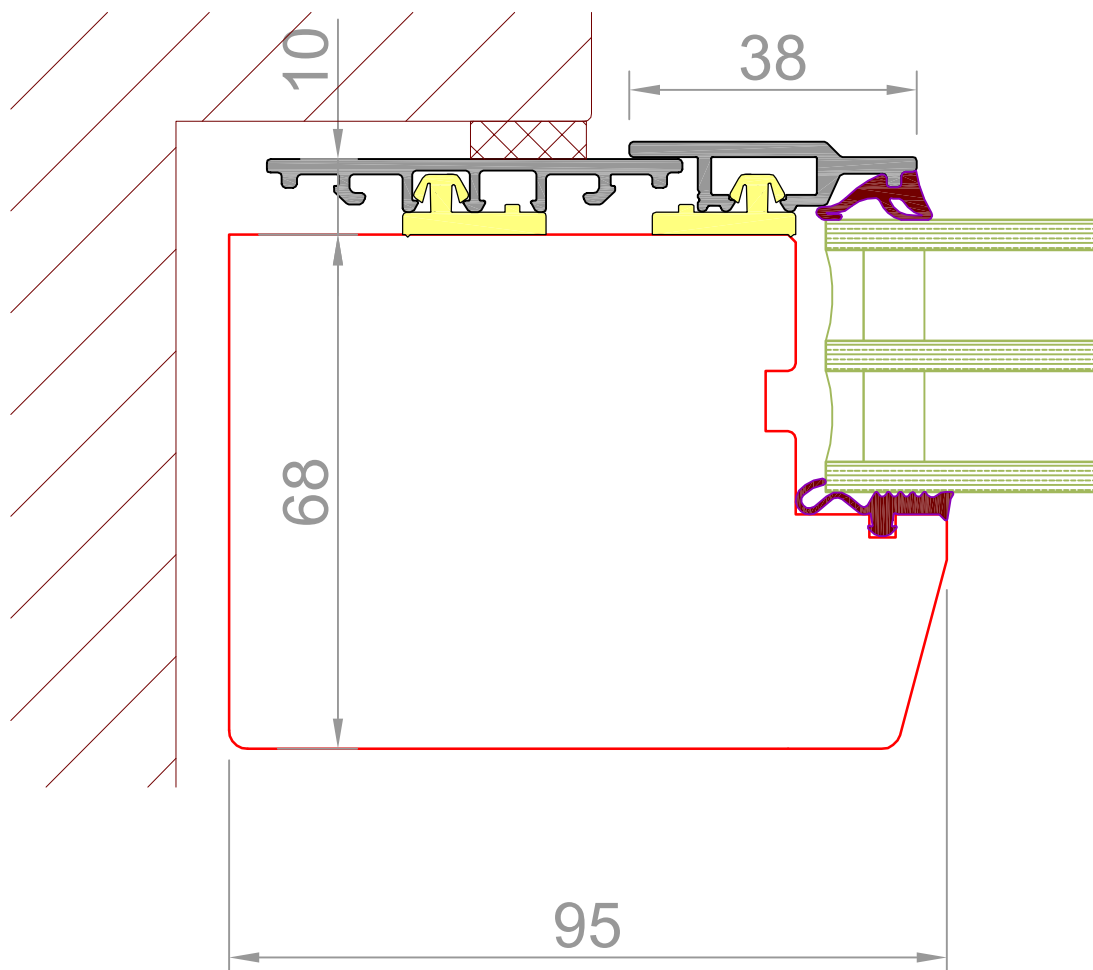


Standardschnitt Glasstärke bzw. Wangentiefe können abweichen

 fenlife Fenster fürs Leben.	Fenlife PRO 68	FORMAT: A4 Gez: SP
	Detail seitlich und oben i.R	Mst: 1:1 Z.Nr.:
		Gez: 01.01.2014 Rev: Druck: 23.09.2017

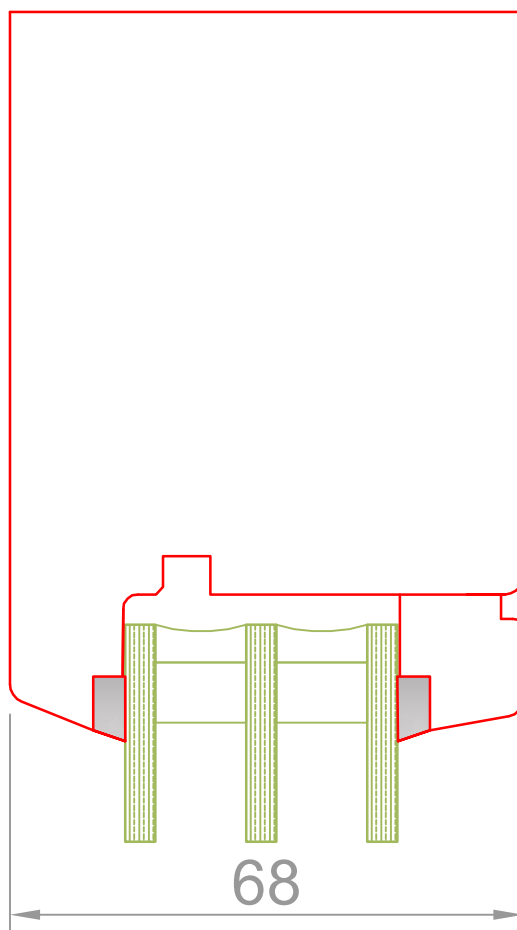


Standardschnitt Glasstärke bzw. Wangentiefe können abweichen

 fenlife Fenster fürs Leben.	Fenlife PUR 68	FORMAT: A4 Gez: SP
	Detail i.R. oben seitlich	Mst: 1:1 Z.Nr.:
		Gez: 01.01.2014 Rev: Druck: 19.08.2017

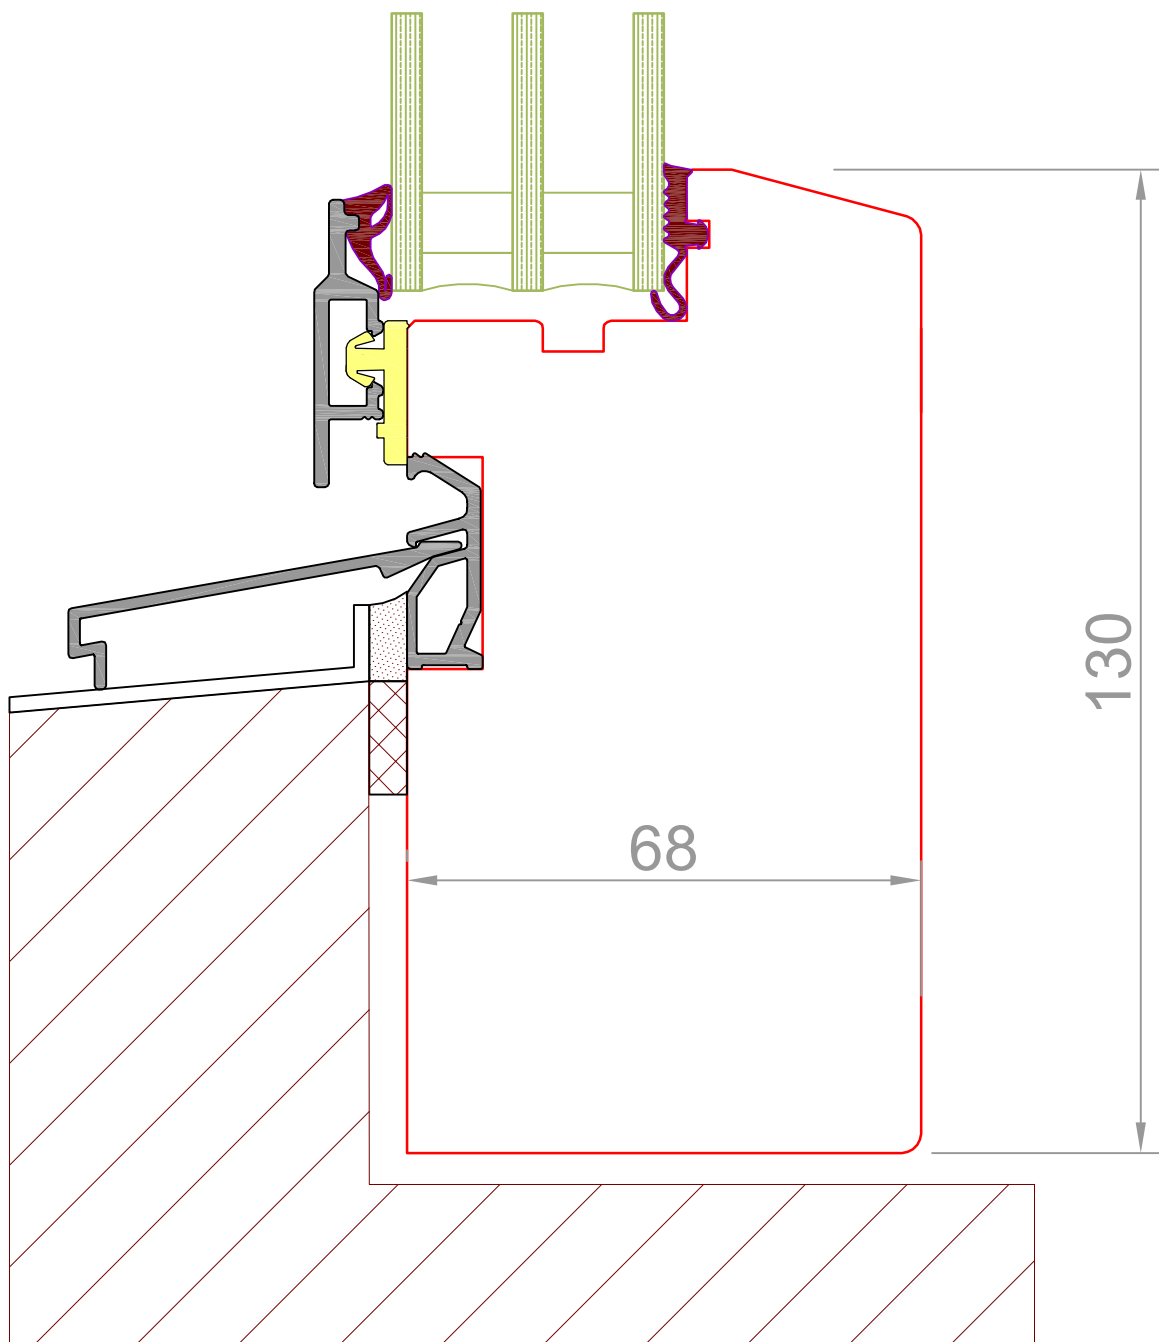


Standardschnitt Glasstärke bzw. Wangentiefe können abweichen

 fenlife Fenster fürs Leben.	Fenlife PRO 68	FORMAT: A4 Gez: SP
	Detail unten i.R	Mst: 1:1 Z.Nr.:
		Gez: 01.01.2014 Rev: Druck: 23.09.2017

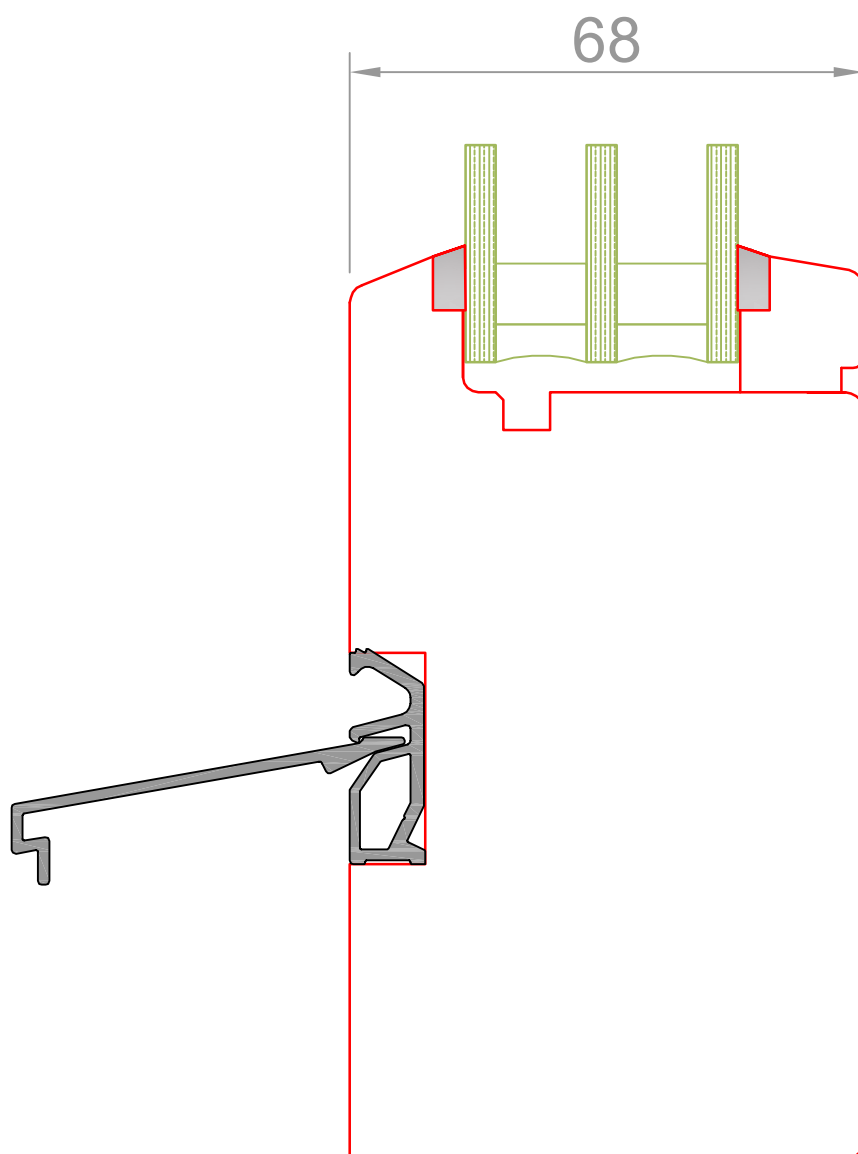


Standardschnitt Glasstärke bzw. Wangentiefe können abweichen

 fenlife Fenster fürs Leben.	Fenlife PUR 68	FORMAT: A4 Gez: SP
	Detail i.R. unten	Mst: 1:1 Z.Nr.:
		Gez: 01.01.2014 Rev: Druck: 19.08.2017

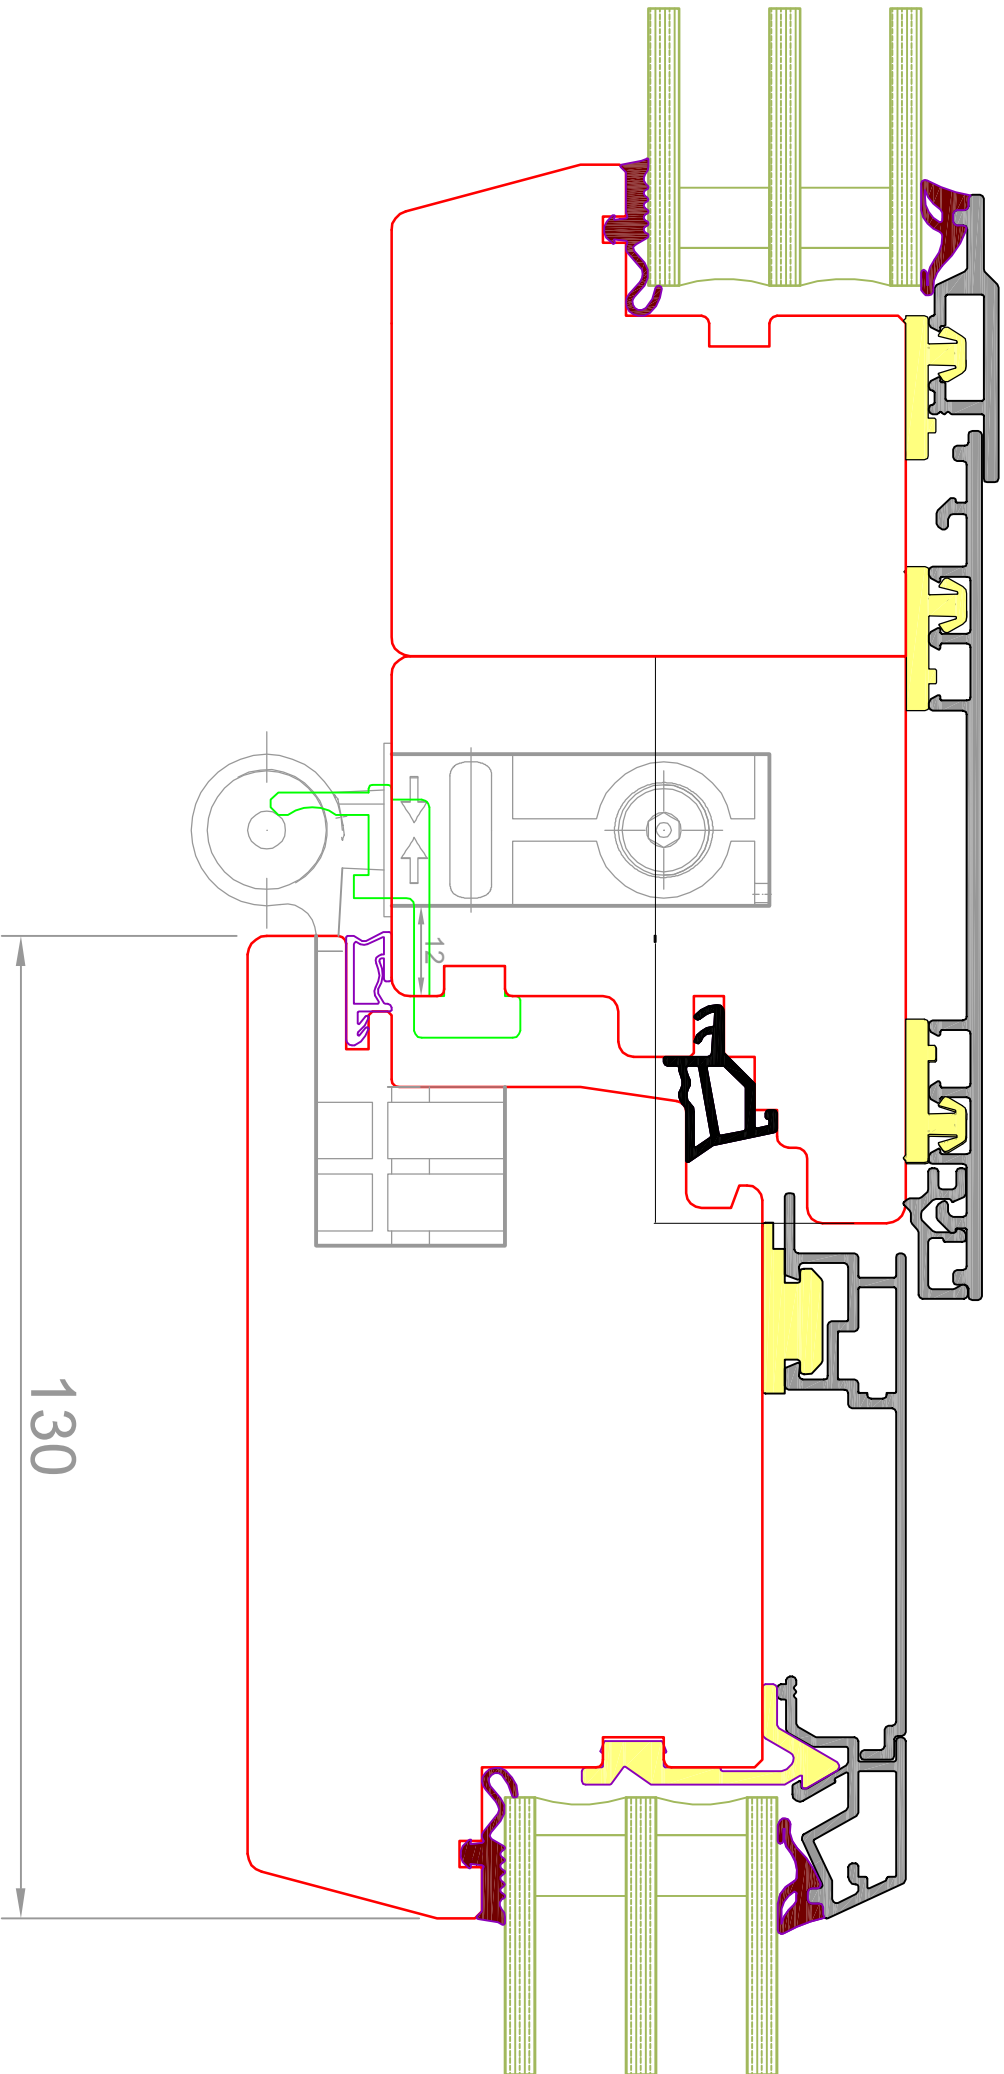

Standardschnitt Glasstärke bezw. Wangentiefe können abweichen

 Fenilife Fenster fürs Leben.	Fenilife PRO 68	FORMAT: A3 Gez.: SP
	Detail Haustüre seitlich Band mit i.R.	Mst: 1:1 Z.Nr.:
		Gez.: 01.01.2014 Rev: Druck: 23.09.2017

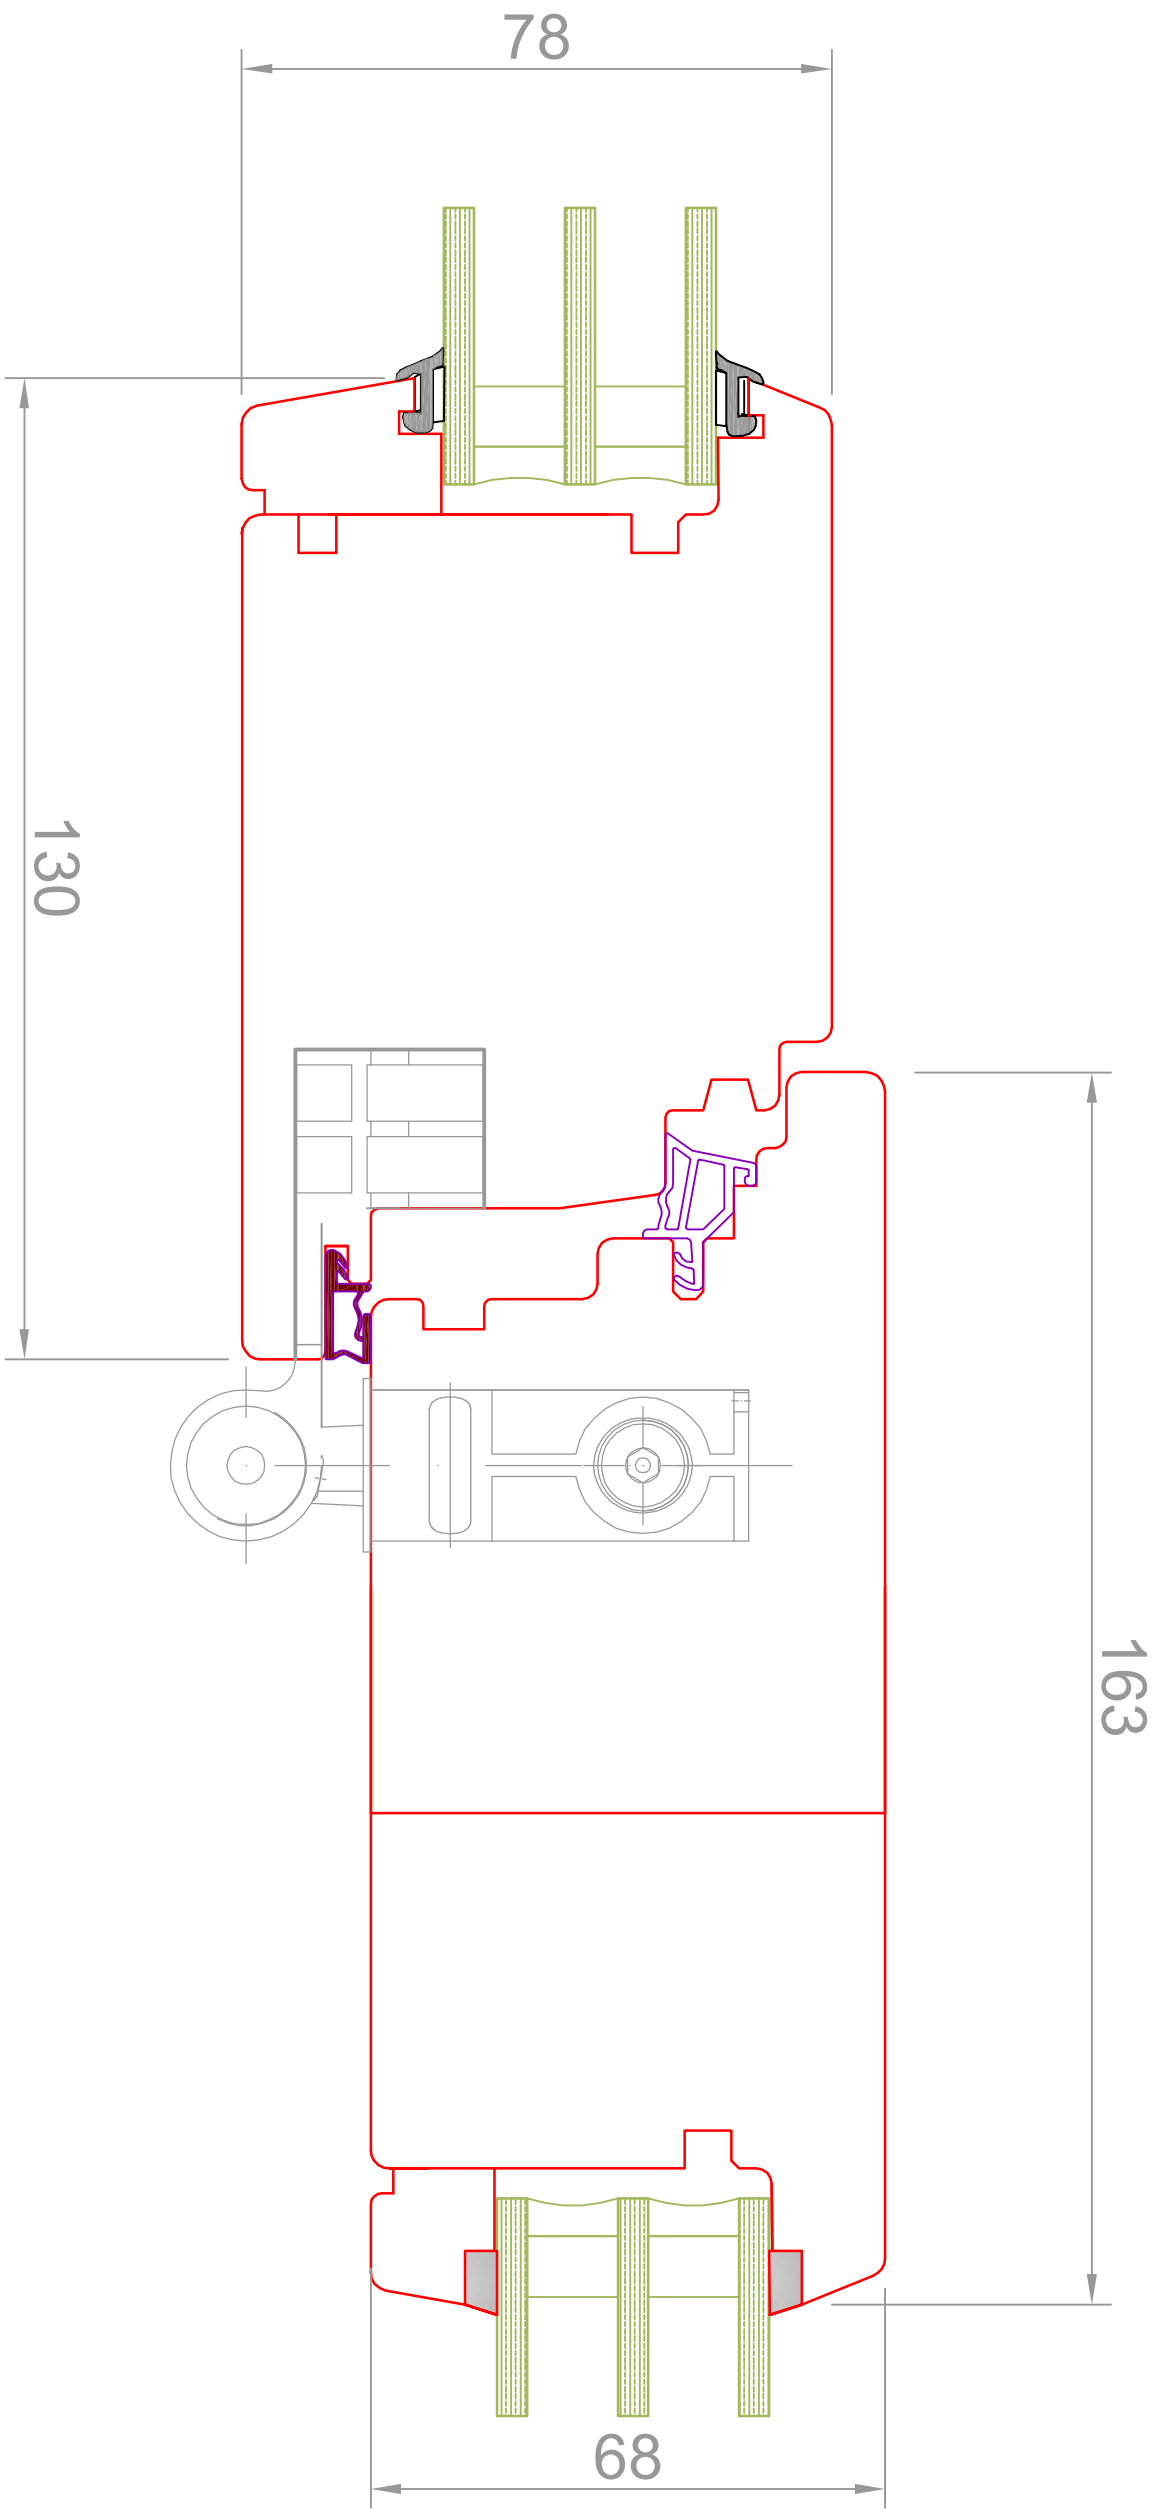

Standardschnitt Glasstärke bzw. Wangentiefe können abweichen

	Fenilife PUR 68	FORMAT: A3 Gez: SP
	Detail Haustüre mit i.R	Mst: 1:1 Z. Nr.:

Gez: 01.01.2014
Rev:
Druck: 19.08.2017