



Standardschnitt, Glasstärke bzw. Wangentiefe und Breitenmasse können abweichen

	FenLife Pro	FORMAT: A4
	Detail oben Haustüre	Mst: 1:1 Gez: BS
	Setz Fensterbau AG Feld 3 6247 Schötz	Tel. 041 984 03 03 Fax. 041 984 03 04 info@setzfensterbau.ch www.setzfensterbau.ch
		Z.Nr.: 9A Druck: 26.11.2018

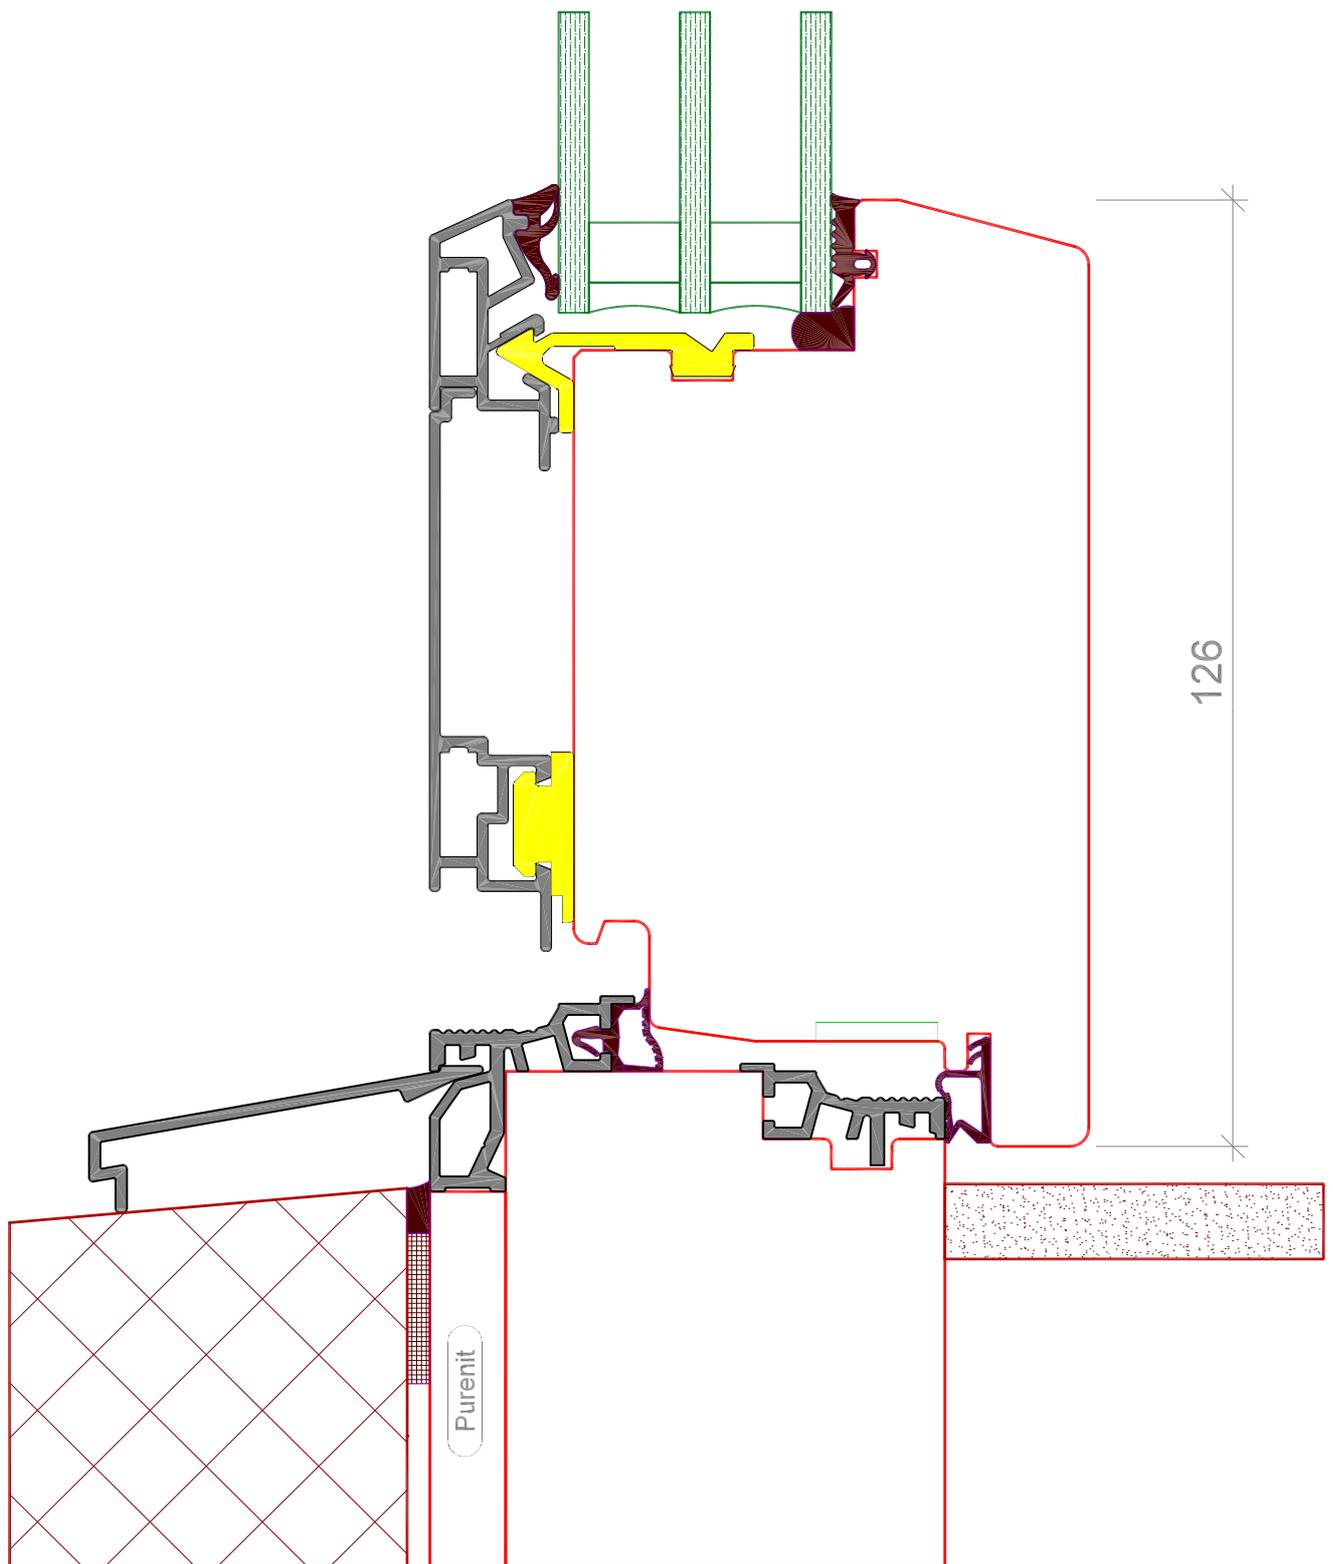


Standardschnitt, Glasstärke bzw. Wangentiefe und Breitenmasse können abweichen

	FenLife Pro	FORMAT: A4
	Detail unten Haustüre	Mst: 1:1 Gez: BS
	Setz Fensterbau AG Feld 3 6247 Schötz	Z.Nr.: 9D, 10D
	Tel. 041 984 03 03 Fax. 041 984 03 04 info@setzfensterbau.ch www.setzfensterbau.ch	Druck: 26.11.2018

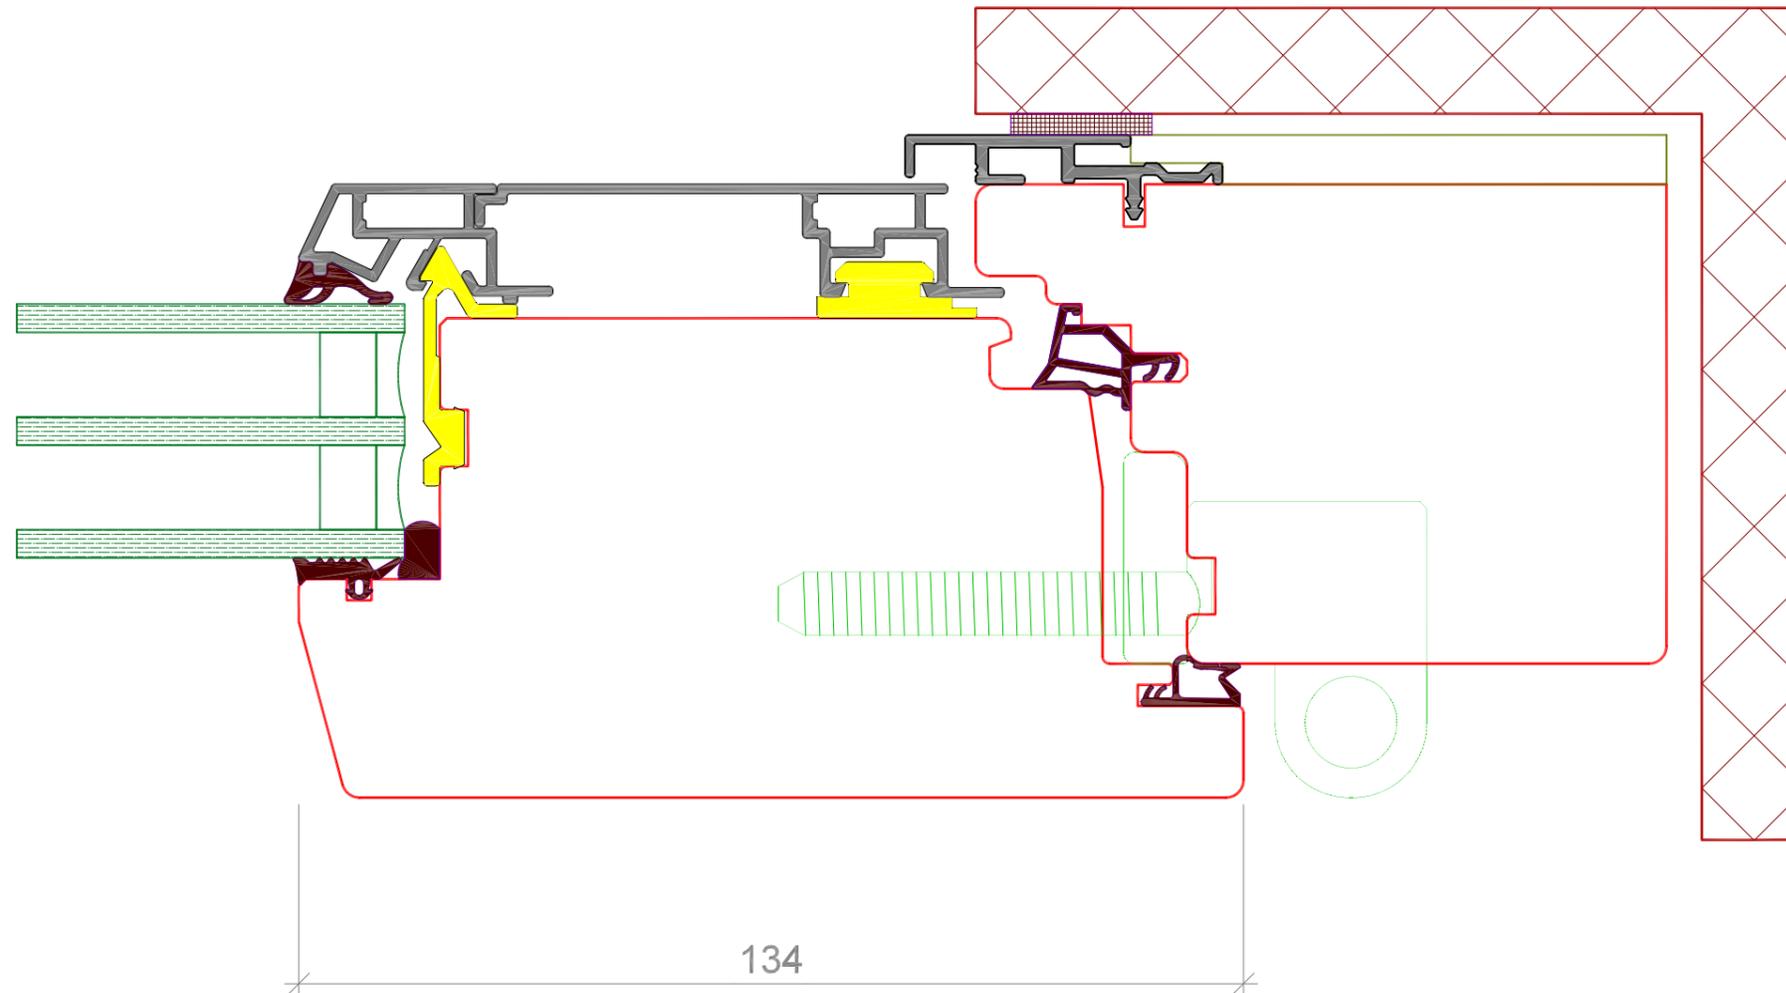


Standardschnitt, Glasstärke bzw. Wangentiefe und Breitenmasse können abweichen

 Fenster fürs Leben.	FenLife Pro	FORMAT: A3	
	Detail Haustüre seitlich Band	Mst: 1:1 Gez: BS	
	Setz Fensterbau AG Feld 3 6247 Schötz	Tel. 041 984 03 03 Fax. 041 984 03 04 info@setzfensterbau.ch www.setzfensterbau.ch	Z.Nr.: 9C Druck: 26.11.2018

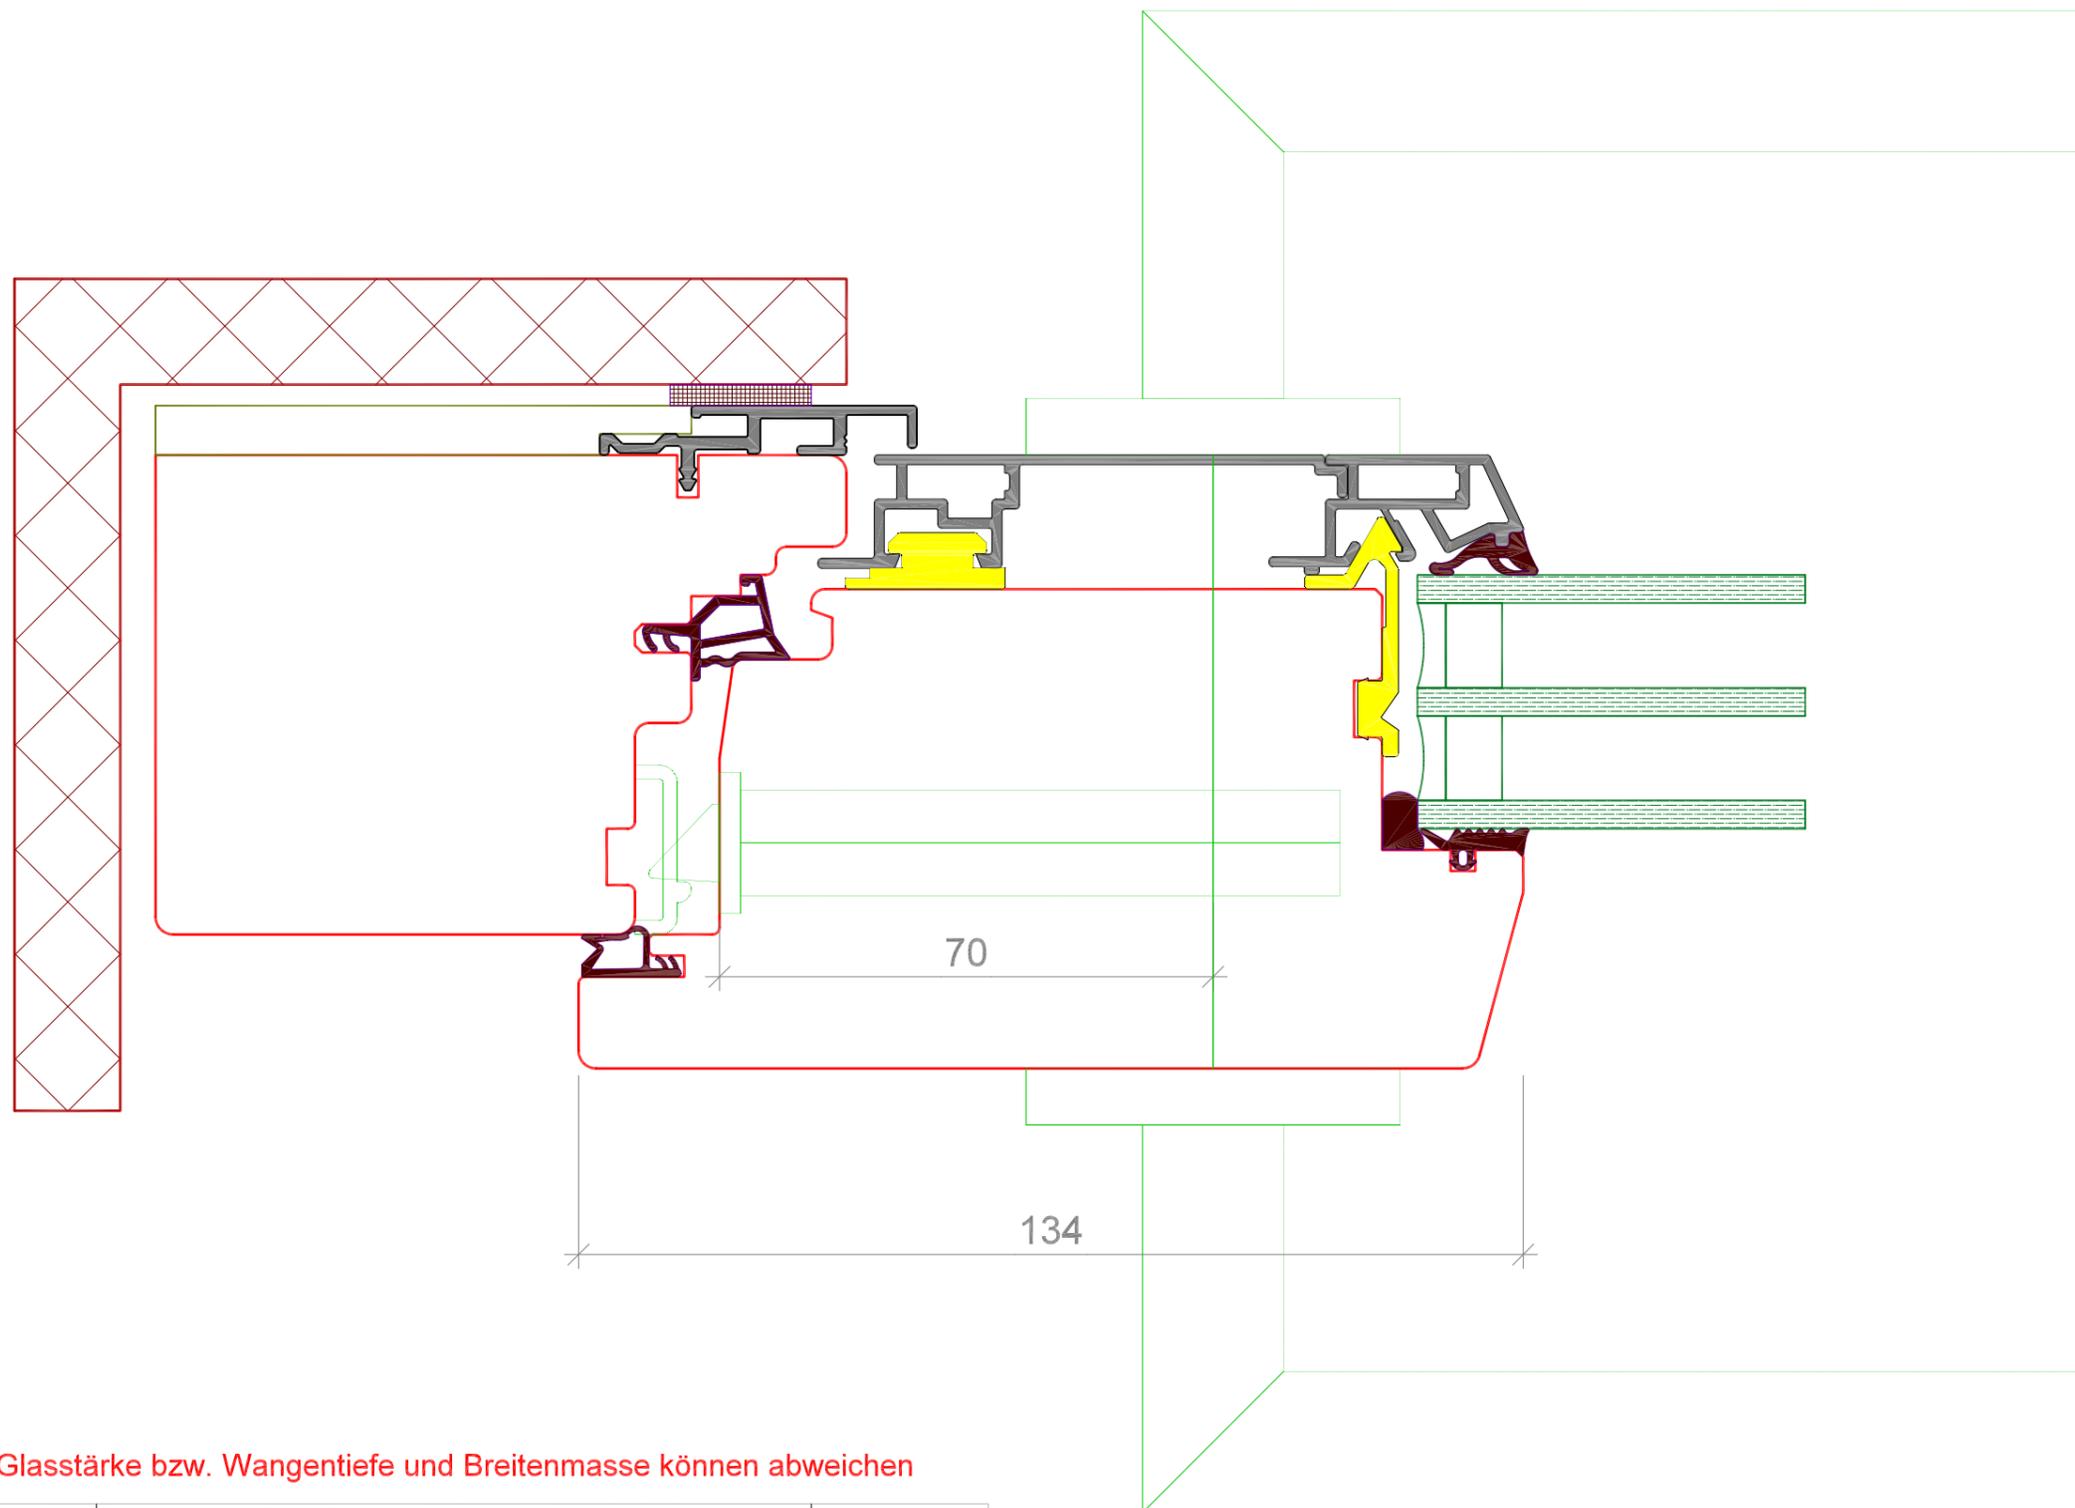


Standardschnitt, Glasstärke bzw. Wangentiefe und Breitenmasse können abweichen

	FenLife Pro	FORMAT: A3
	Detail Haustüre seitlich Schloss	Mst: 1:1 Gez: BS
	Setz Fensterbau AG Feld 3 6247 Schötz	Tel. 041 984 03 03 Fax. 041 984 03 04 info@setzfensterbau.ch www.setzfensterbau.ch
		Z.Nr.: 9B Druck: 26.11.2018

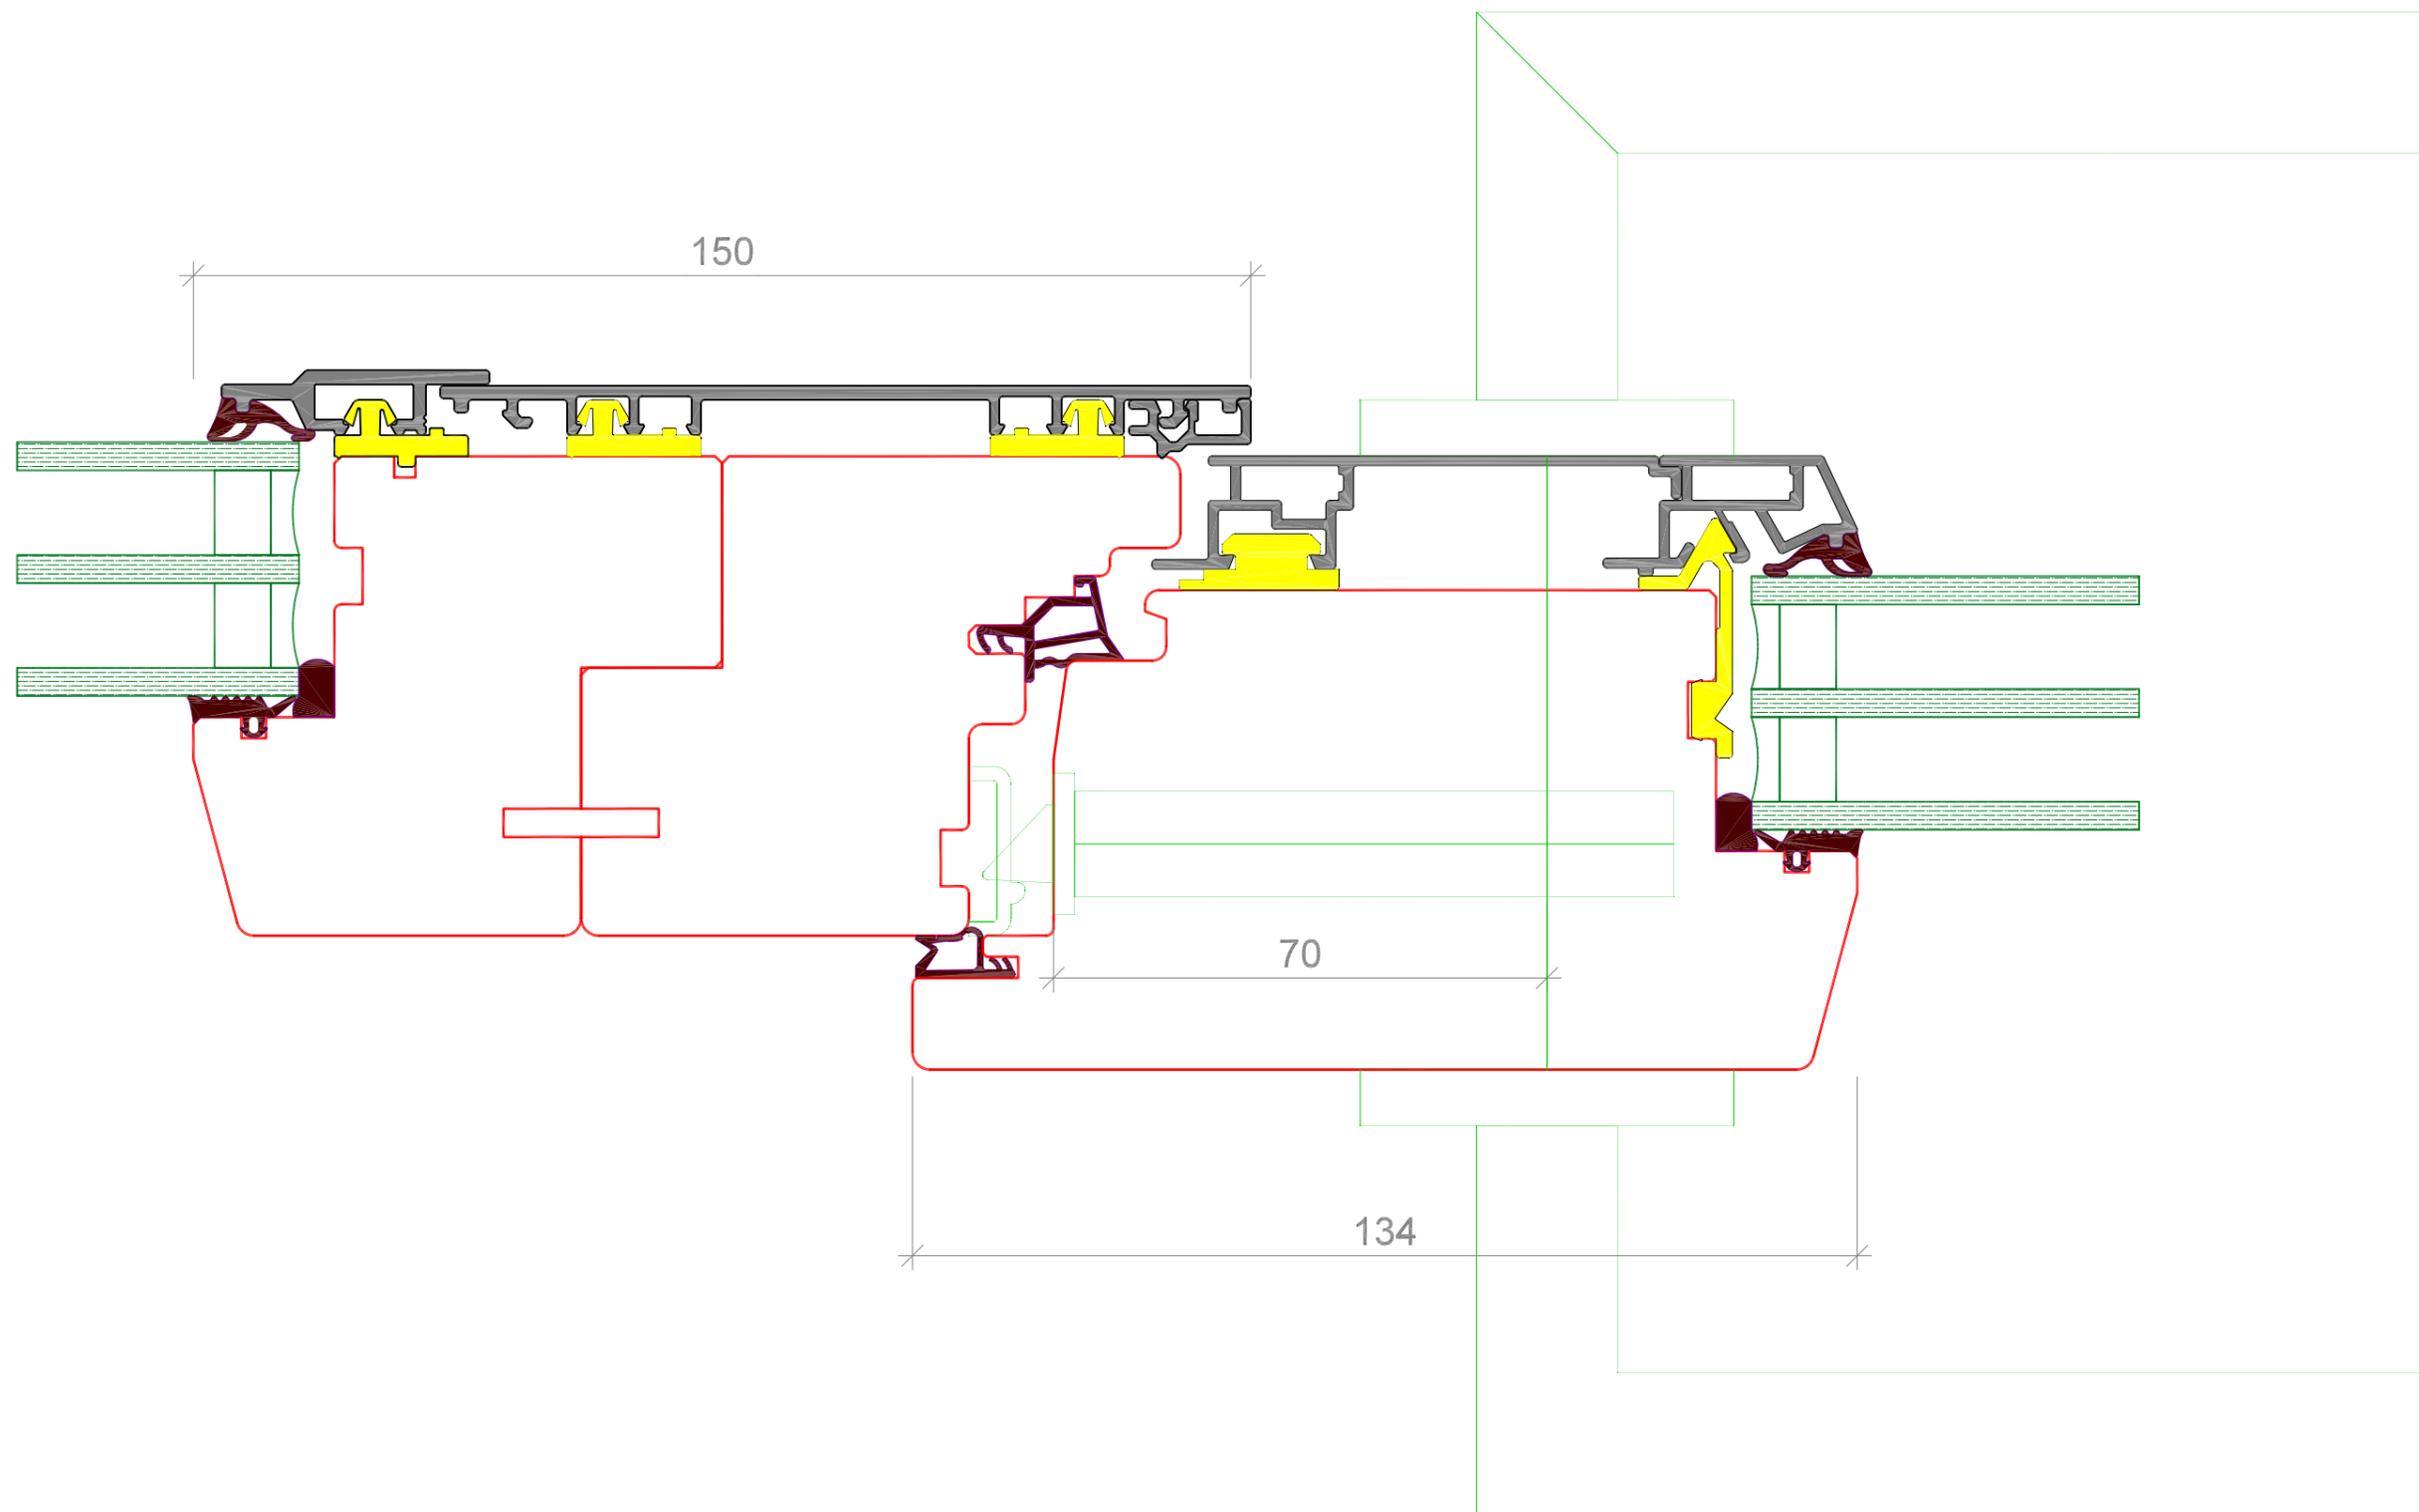


Standardschnitt, Glasstärke bzw. Wangentiefe und Breitenmasse können abweichen

 Fenster fürs Leben.	FenLife Pro	FORMAT: A3	
	Detail Haustüre-Festverglasung Kombination	Mst: 1:1 Gez: BS	
	Setz Fensterbau AG Feld 3 6247 Schötz	Tel. 041 984 03 03 Fax. 041 984 03 04 info@setzfensterbau.ch www.setzfensterbau.ch	Z.Nr.: 10C Druck: 26.11.2018

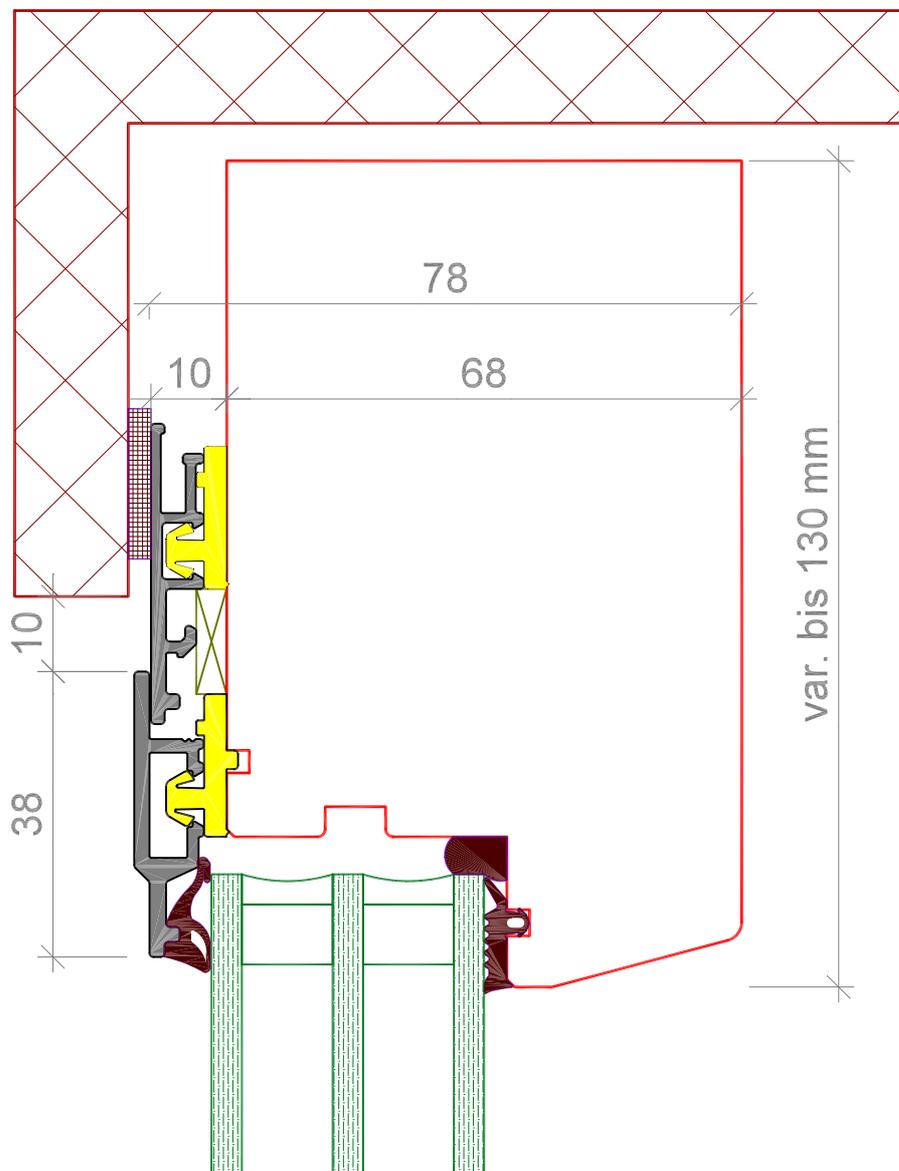

Standardschnitt, Glasstärke bzw. Wangentiefe und Breitenmasse können abweichen

	FenLife Pro	FORMAT: A4
	Detail oben Festverglasung	Mst: 1:1 Gez: BS
	Setz Fensterbau AG Feld 3 6247 Schötz	Z.Nr.: 4h, 10E
	Tel. 041 984 03 03 Fax. 041 984 03 04 info@setzfensterbau.ch www.setzfensterbau.ch	Druck: 26.11.2018

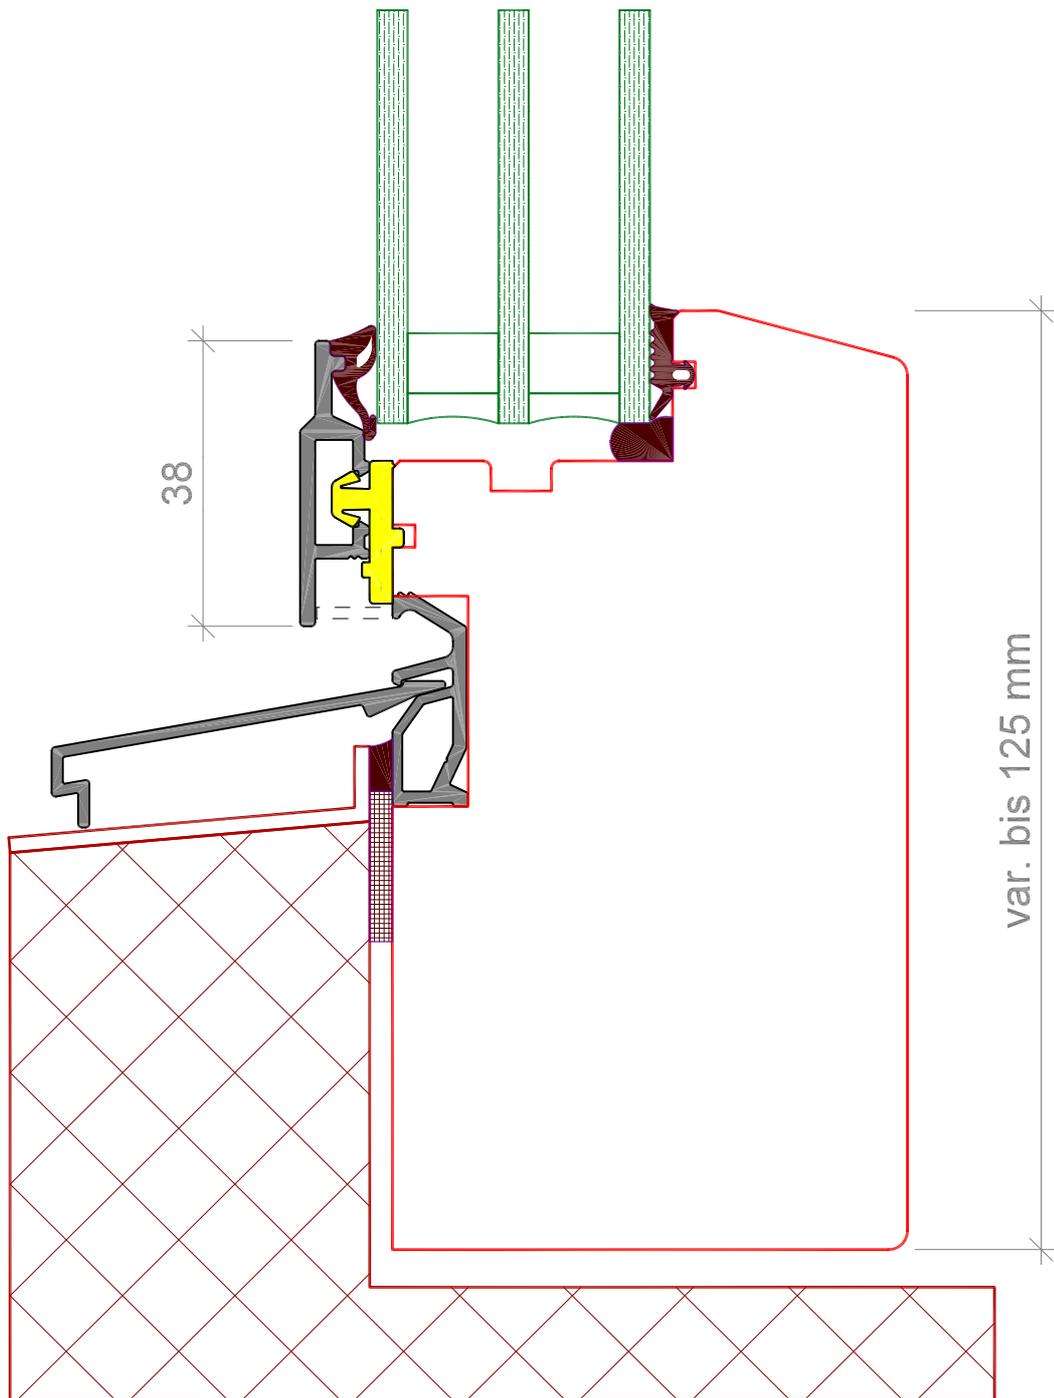

Standardschnitt, Glasstärke bzw. Wangentiefe und Breitenmasse können abweichen

	FenLife Pro	FORMAT: A4
	Detail unten Festverglasung	Mst: 1:1 Gez: BS
	Setz Fensterbau AG Feld 3 6247 Schötz	Tel. 041 984 03 03 Fax. 041 984 03 04 info@setzfensterbau.ch www.setzfensterbau.ch
		Z.Nr.: 4n, 10G Druck: 26.11.2018